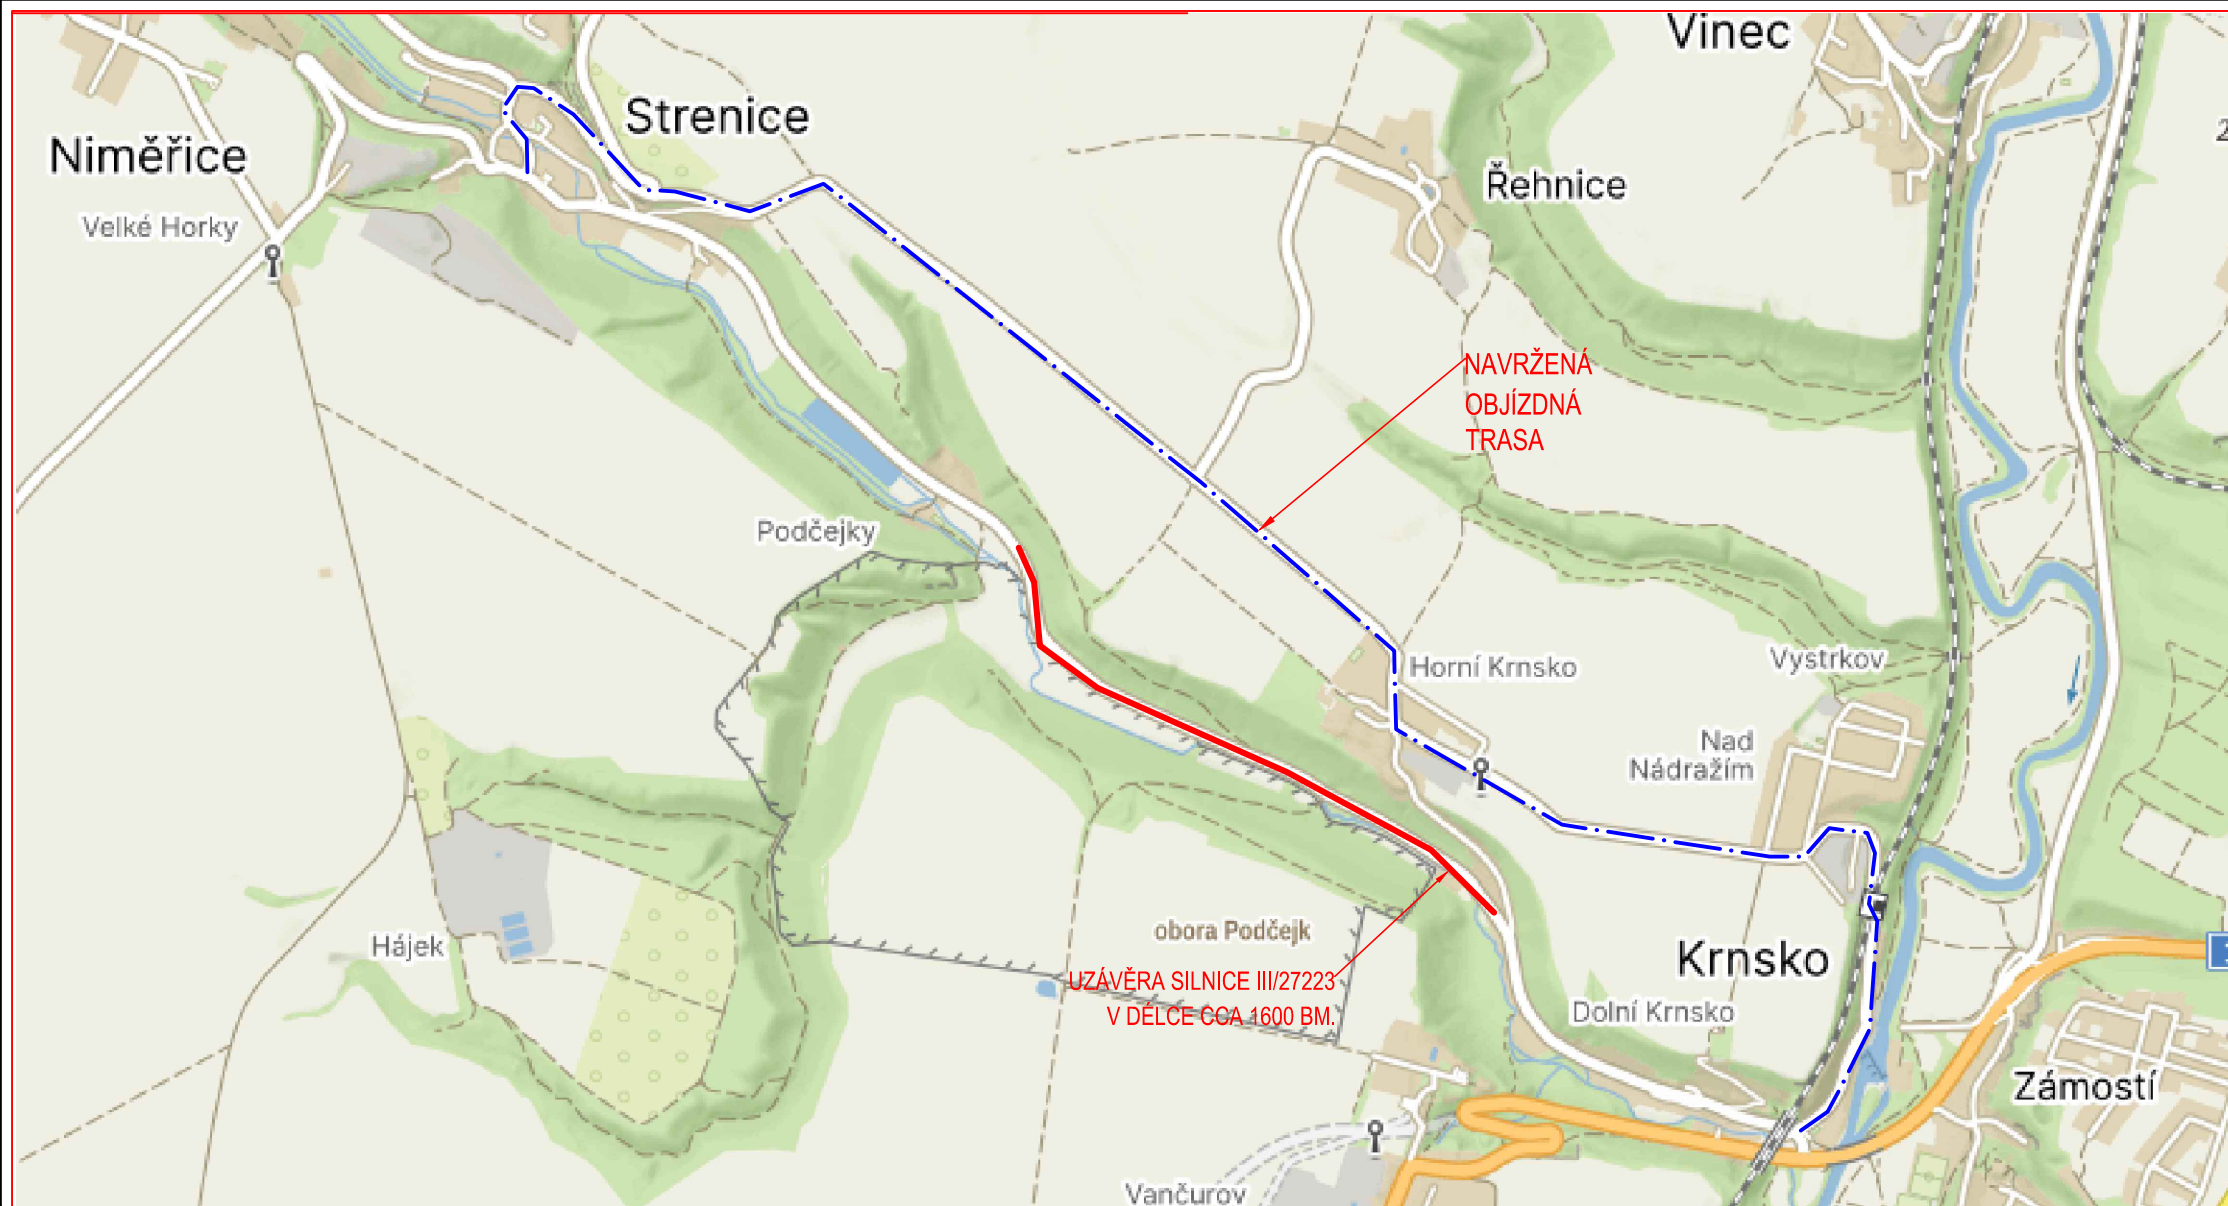




**SCHÉMA
OBJÍZDNÉ
TRASY PŘI
UZÁVĚŘE
SILNICE
III/27223**

Ředitel ateliéru	Zodpovědný projektant	Tech. kontrola	Vypracoval	 CR PROJECT s.r.o., POD BORKEM 315, 293 01 Mladá Boleslav tel.: +420 326 700 666 GSM GATE: +420 606 602 039 fax: +420 326 700 665 e-mail: info@crproject.cz URL: http://www.crproject.cz
Ing. Jirák J.	Ing. Horák J.	Ing. Adamů J.	Loupý M.	
stavba:				HP: Miroslav Loupý
UZÁVĚRA SILNICE III/27223 V OBCI KRNSKO				číslo zakázky: 2025-002/01
část: DOPRAVNĚ-INŽENÝRSKÉ OPATŘENÍ				stupeň dokumentace: DIO
objekt: -				datum: 02.2025
obsah: SITUACE DIO				mřítko: - formát: A4
název dig.souboru: SITUACE DIO Krnsko.dwg				výkres číslo: DIO233
číslo přílohy: -				