


## Změna č. 3 Územního plánu Krnsko

Správní orgán, který změnu vydal:	Zastupitelstvo obce Krnsko
Opatření obecní povahy:	-
Datum nabytí účinnosti územního plánu:	-
Otisk úředního razítka:	Přijetí, funkce a podpis oprávněné úřední osoby pořizovatele. František Honc, starosta obce
	<b>Monika Perglerová</b> osoba zajišťující splnění kvalifikačních požadavků pro výkon územně plánovací činnosti podle § 24 stavebního zákona

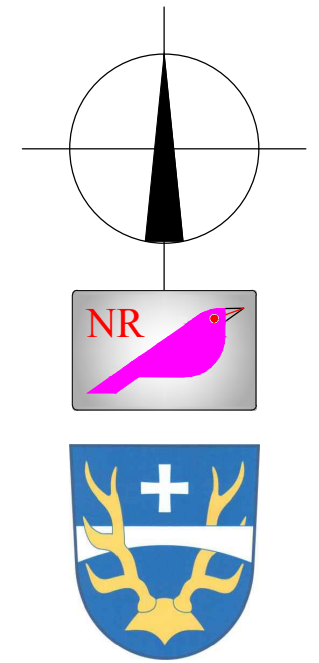

Změna č. 3 Územního plánu Krnsko byla spolufinancována z prostředků ministerstva pro místní rozvoj  
L E G E N D A  
STABILIZOVANÉ N Á V R H



	HRANICE ŘEŠENÉHO ÚZEMÍ	562,15 ha
	HRANICE ZASTAVĚNÉHO ÚZEMÍ VYMEZENÁ	K 04. 04. 2024
	VÝHRADNÍ LOŽISKO NEROSTNÝCH SUROVIN	3075300 MĚLNICKÁ PÁNEV
	ZEMĚDĚLSKÁ PŮDA S TRÍDOU OCHRANY I.	0,0770 ha
	ZEMĚDĚLSKÁ PŮDA S TRÍDOU OCHRANY II.	0,4246 ha
	ZEMĚDĚLSKÁ PŮDA S TRÍDOU OCHRANY V.	0,0605 ha
	HRANICE TRÍD A KÓD OCHRANY BPEJ	
	PLOCHY ZMĚN	CELKEM 5,7670 ha
		Z TOHO V ZPF 0,5621 ha

# KRNSKO

k.ú.č. 736 651 1:5 000



PROJEKTANT	PROJEKTANT	
ing.arch. Jan Kosík Jana Palacha 1121 Mladá Boleslav IČO: 102 30 068 tel: 773 663 584 mail: kosjan11@gmail.com	ing.arch. Jan Kosík Jana Palacha 1121 Mladá Boleslav IČO: 102 30 068 tel: 773 663 584 mail: kosjan11@gmail.com	
KRAJ: STŘEDOČESKÝ	PORIZOVATEL: OBEC KRNSKO	DATUM: červen 2024
OBJEDNAVATEL: OBEC KRNSKO		STUPĚŇ: ODŮVODNĚNÍ
ZMĚNA Č. 3 ÚZEMNÍHO PLÁNU KRNSKO		MĚŘÍTKO: 1 : 5000
		ZAK. ČÍSLO: AKCE 09/2023
		FORMÁT: 12 A4
OBSAH VÝKRESU:		ČÍSLO VÝKRESU: PARÉ:
VÝKRES PŘEDPOKLÁDANÝCH ZÁBORŮ PŮDNÍHO FONDU		02