



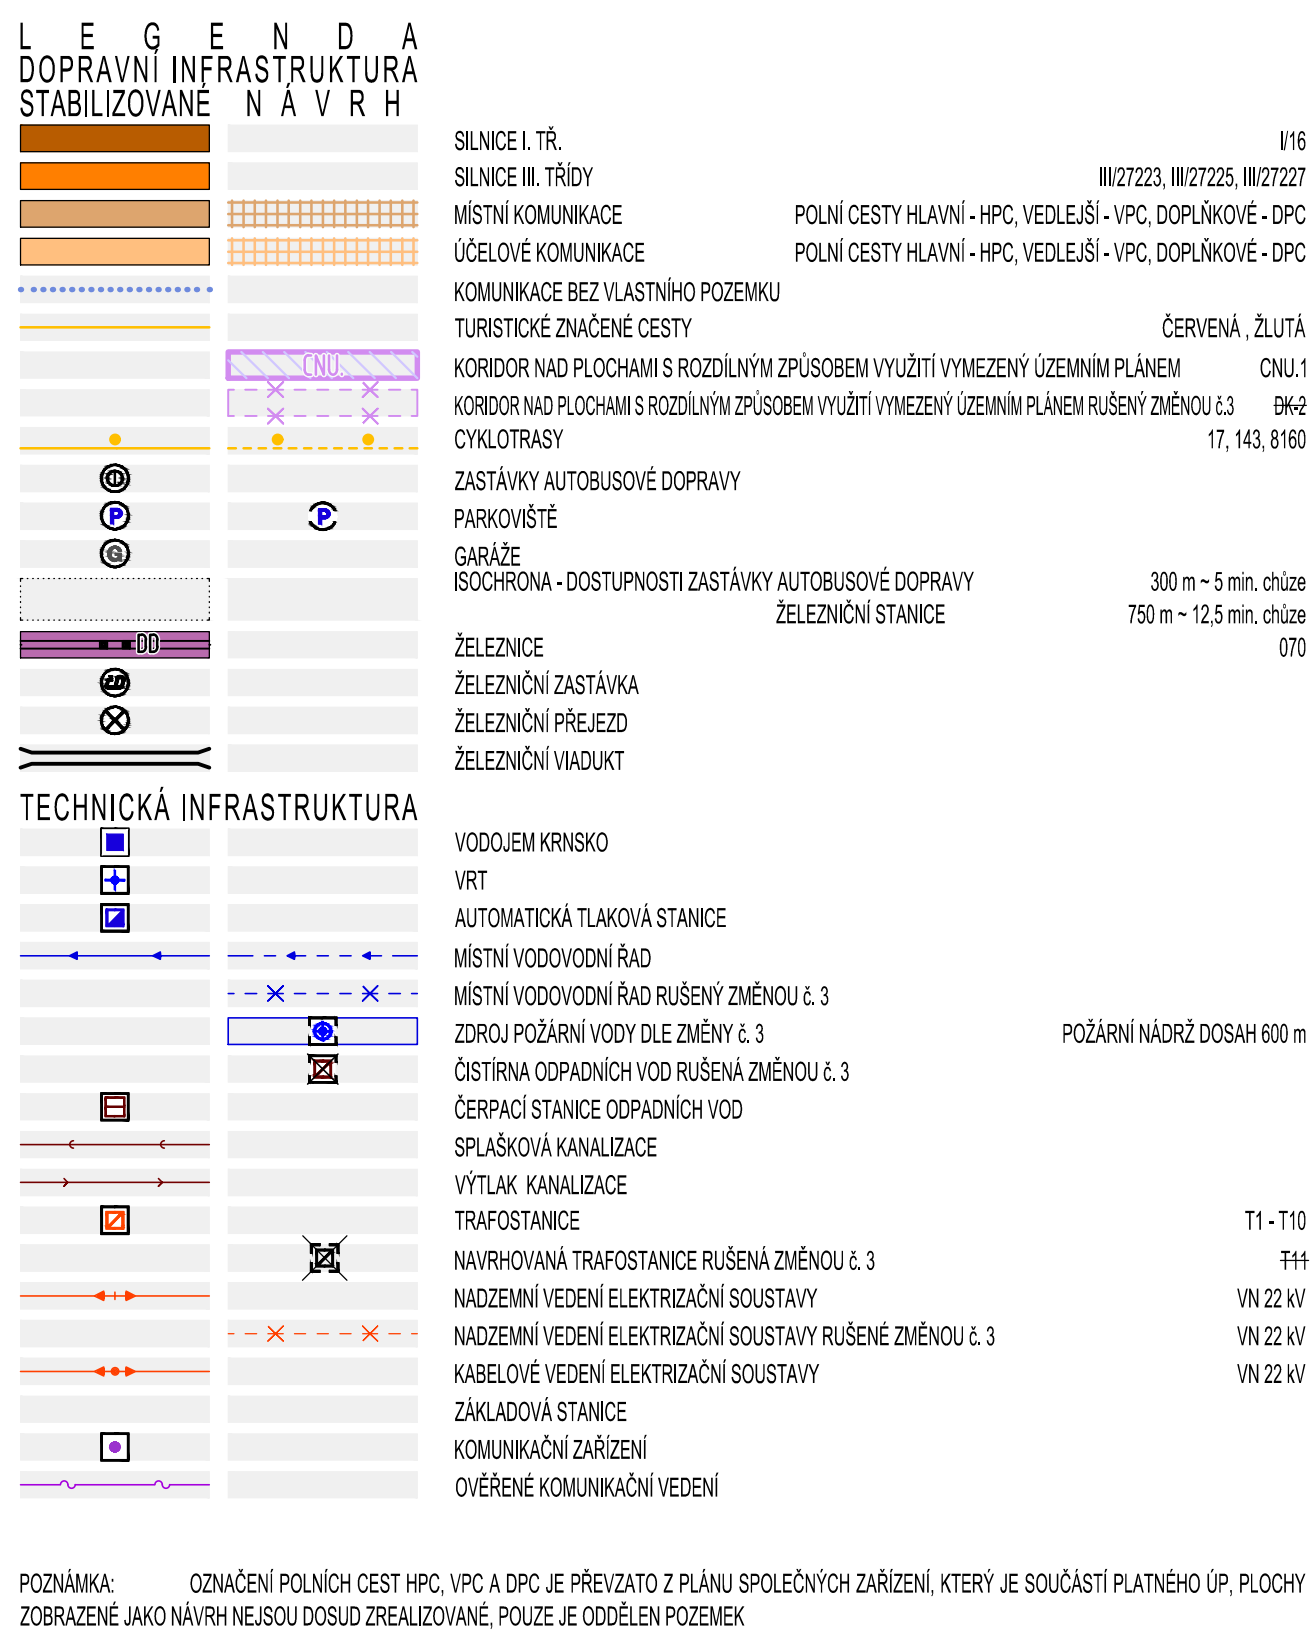

Změna č. 3 Územního plánu Krnsko	
Správní orgán, který změnu vydal:	Zastupitelstvo obce Krnsko
Opatření obecní povahy:	-
Datum nabytí účinnosti územního plánu:	-
Otisk úředního razítka:	Přijetí, funkce a podpis oprávněné úřední osoby pořizovatele. František Horc, starosta obce Monika Perglerová osoba zajišťující sdělení kvalifikačních požadavků pro výkon územního plánovací činnosti podle § 24 stavebního zákona

Změna č. 3 Územního plánu Krnsko
byla spolufinancována z prostředků
ministerstva pro místní rozvoj

 


**MINISTERSTVO
PRO MÍSTNÍ
ROZVOJ ČR**



MINISTERSTVO
PRO MÍSTNÍ
ROZVOJ ČR

POZNÁMKA: TENTO VÝKRES NAHRAZUJE NÁSLEDUJÍCÍ PŘÍLOHY ÚZEMNÍHO PLÁNU KRNSKO: N-3, N-4, N-4b, N-4c a N-4d.

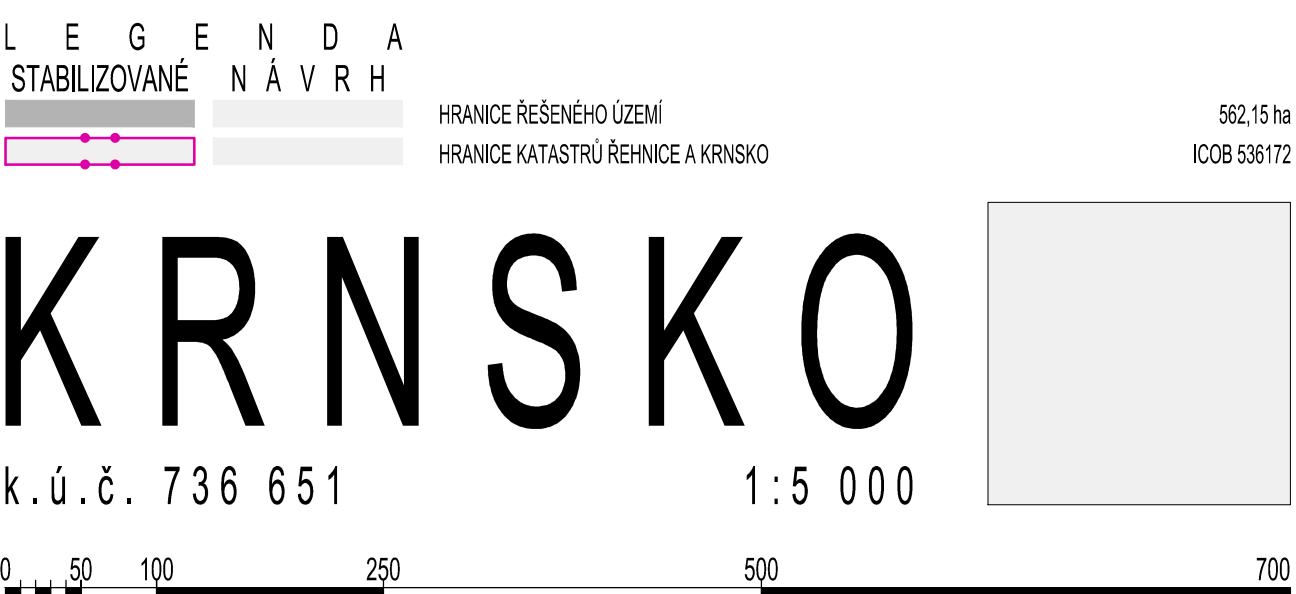

PROJEKTANT		PROJEKTANT			
ing. arch. Jan Kosík Jana Palánka 112 Město Sobotka 820 102 30 088 tel. 773 683 584 mail: kosj@1@gmail.com		ing. arch. Jan Kosík Jana Palánka 112 Město Sobotka 820 102 30 088 tel. 773 683 584 mail: kosj@1@gmail.com			
KRAJ:	STŘEDOCESÍ	PORADNÍK:	ODEC KRAJ:	DATUM	červen 2014
OBJEDNATEL:			ODEC KRAJ:	STUPEŇ	VÝROK
NÁZEV AKCE:				MĚŘÍTKO	1 : 5000
				ZNAČ. ČÍSLO	AKCE 000023
				POZNÁTKY:	9.4
OBSAH VÝKRESU				ČÍSLO VÝKRESU	
KONCEPCE VEŘEJNÉ INFRASTRUKTURY				V3	