


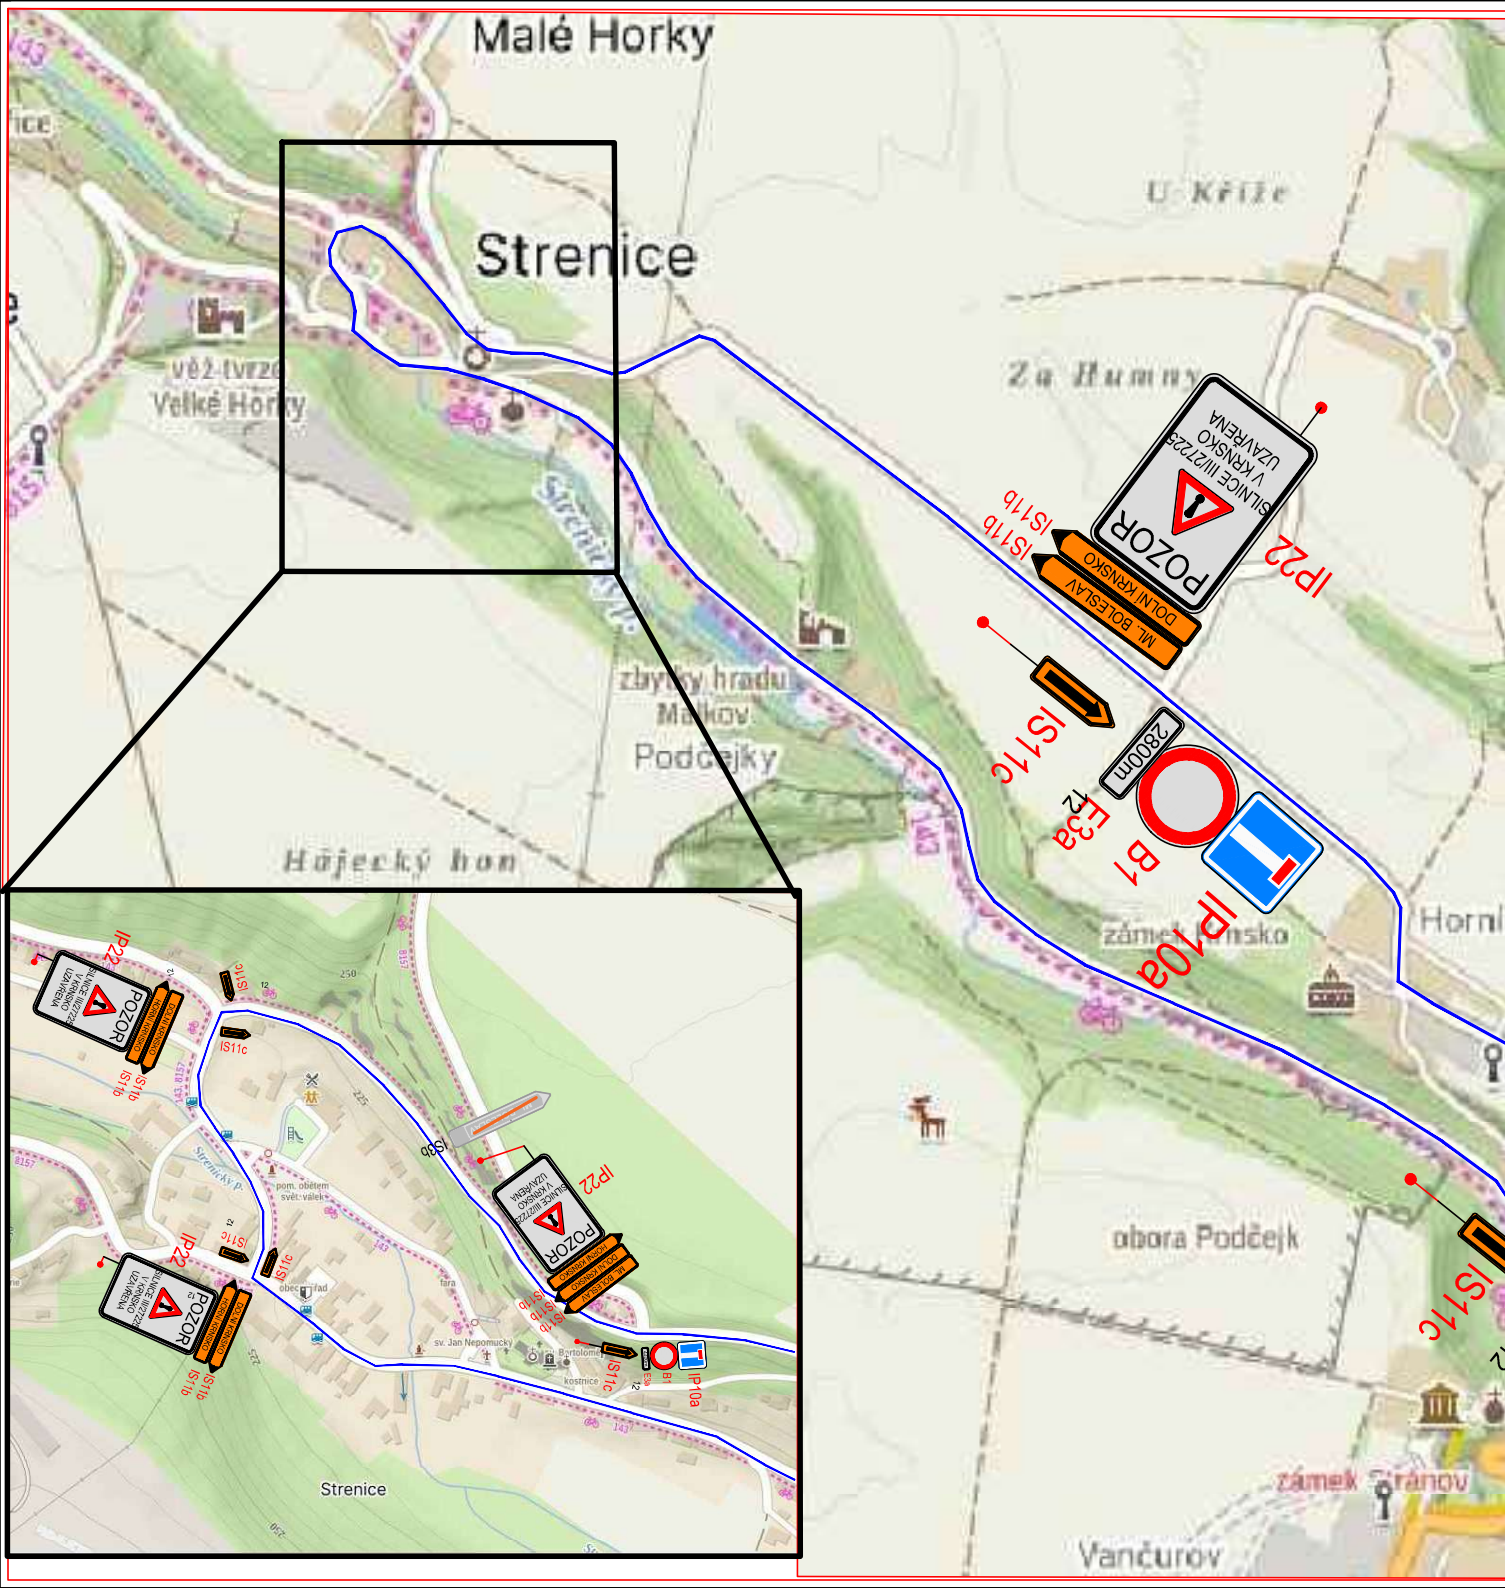

ZNAČKY V
ROZPORU S
DIO
BUDOU
ZNEPLATNĚNY

Reditel atelieru	Zodpovědný projektant	Tech. kontrola	Vypracoval	GR PROJECT
Ing. Jirák J.	Ing. Horák J.	Ing. Adámek J.	Palacsek J.	GR PROJECT Ing. Jaroslav Palacsek tel: +420 326 702 444 e-mail: palacsek@grproject.cz fax: +420 326 702 444 e-mail: palacsek@grproject.cz URL: http://www.grproject.cz
stavba: OPRAVA POVRCHU SILNICE III/2725 KRNSKO				projekt: Jaroslav Palacsek
část: DOPRAVNĚ-INŽENÝRSKÉ OPATŘENÍ				číslo zakázky: 2020-008/17
doklady: SITUACE DIO				stupeň dokumentace: DIO
stavba: SITUACE DIO				datum: 08.2020

Ing. Tomáš Bláha
Bláha
Digitálně podepsal
Ing. Tomáš Bláha
Datum: 2026.09.04
10:26:15 +02'00'

