


VEŘEJNĚ PROSPĚŠNÉ STAVBY A OPATŘENÍ

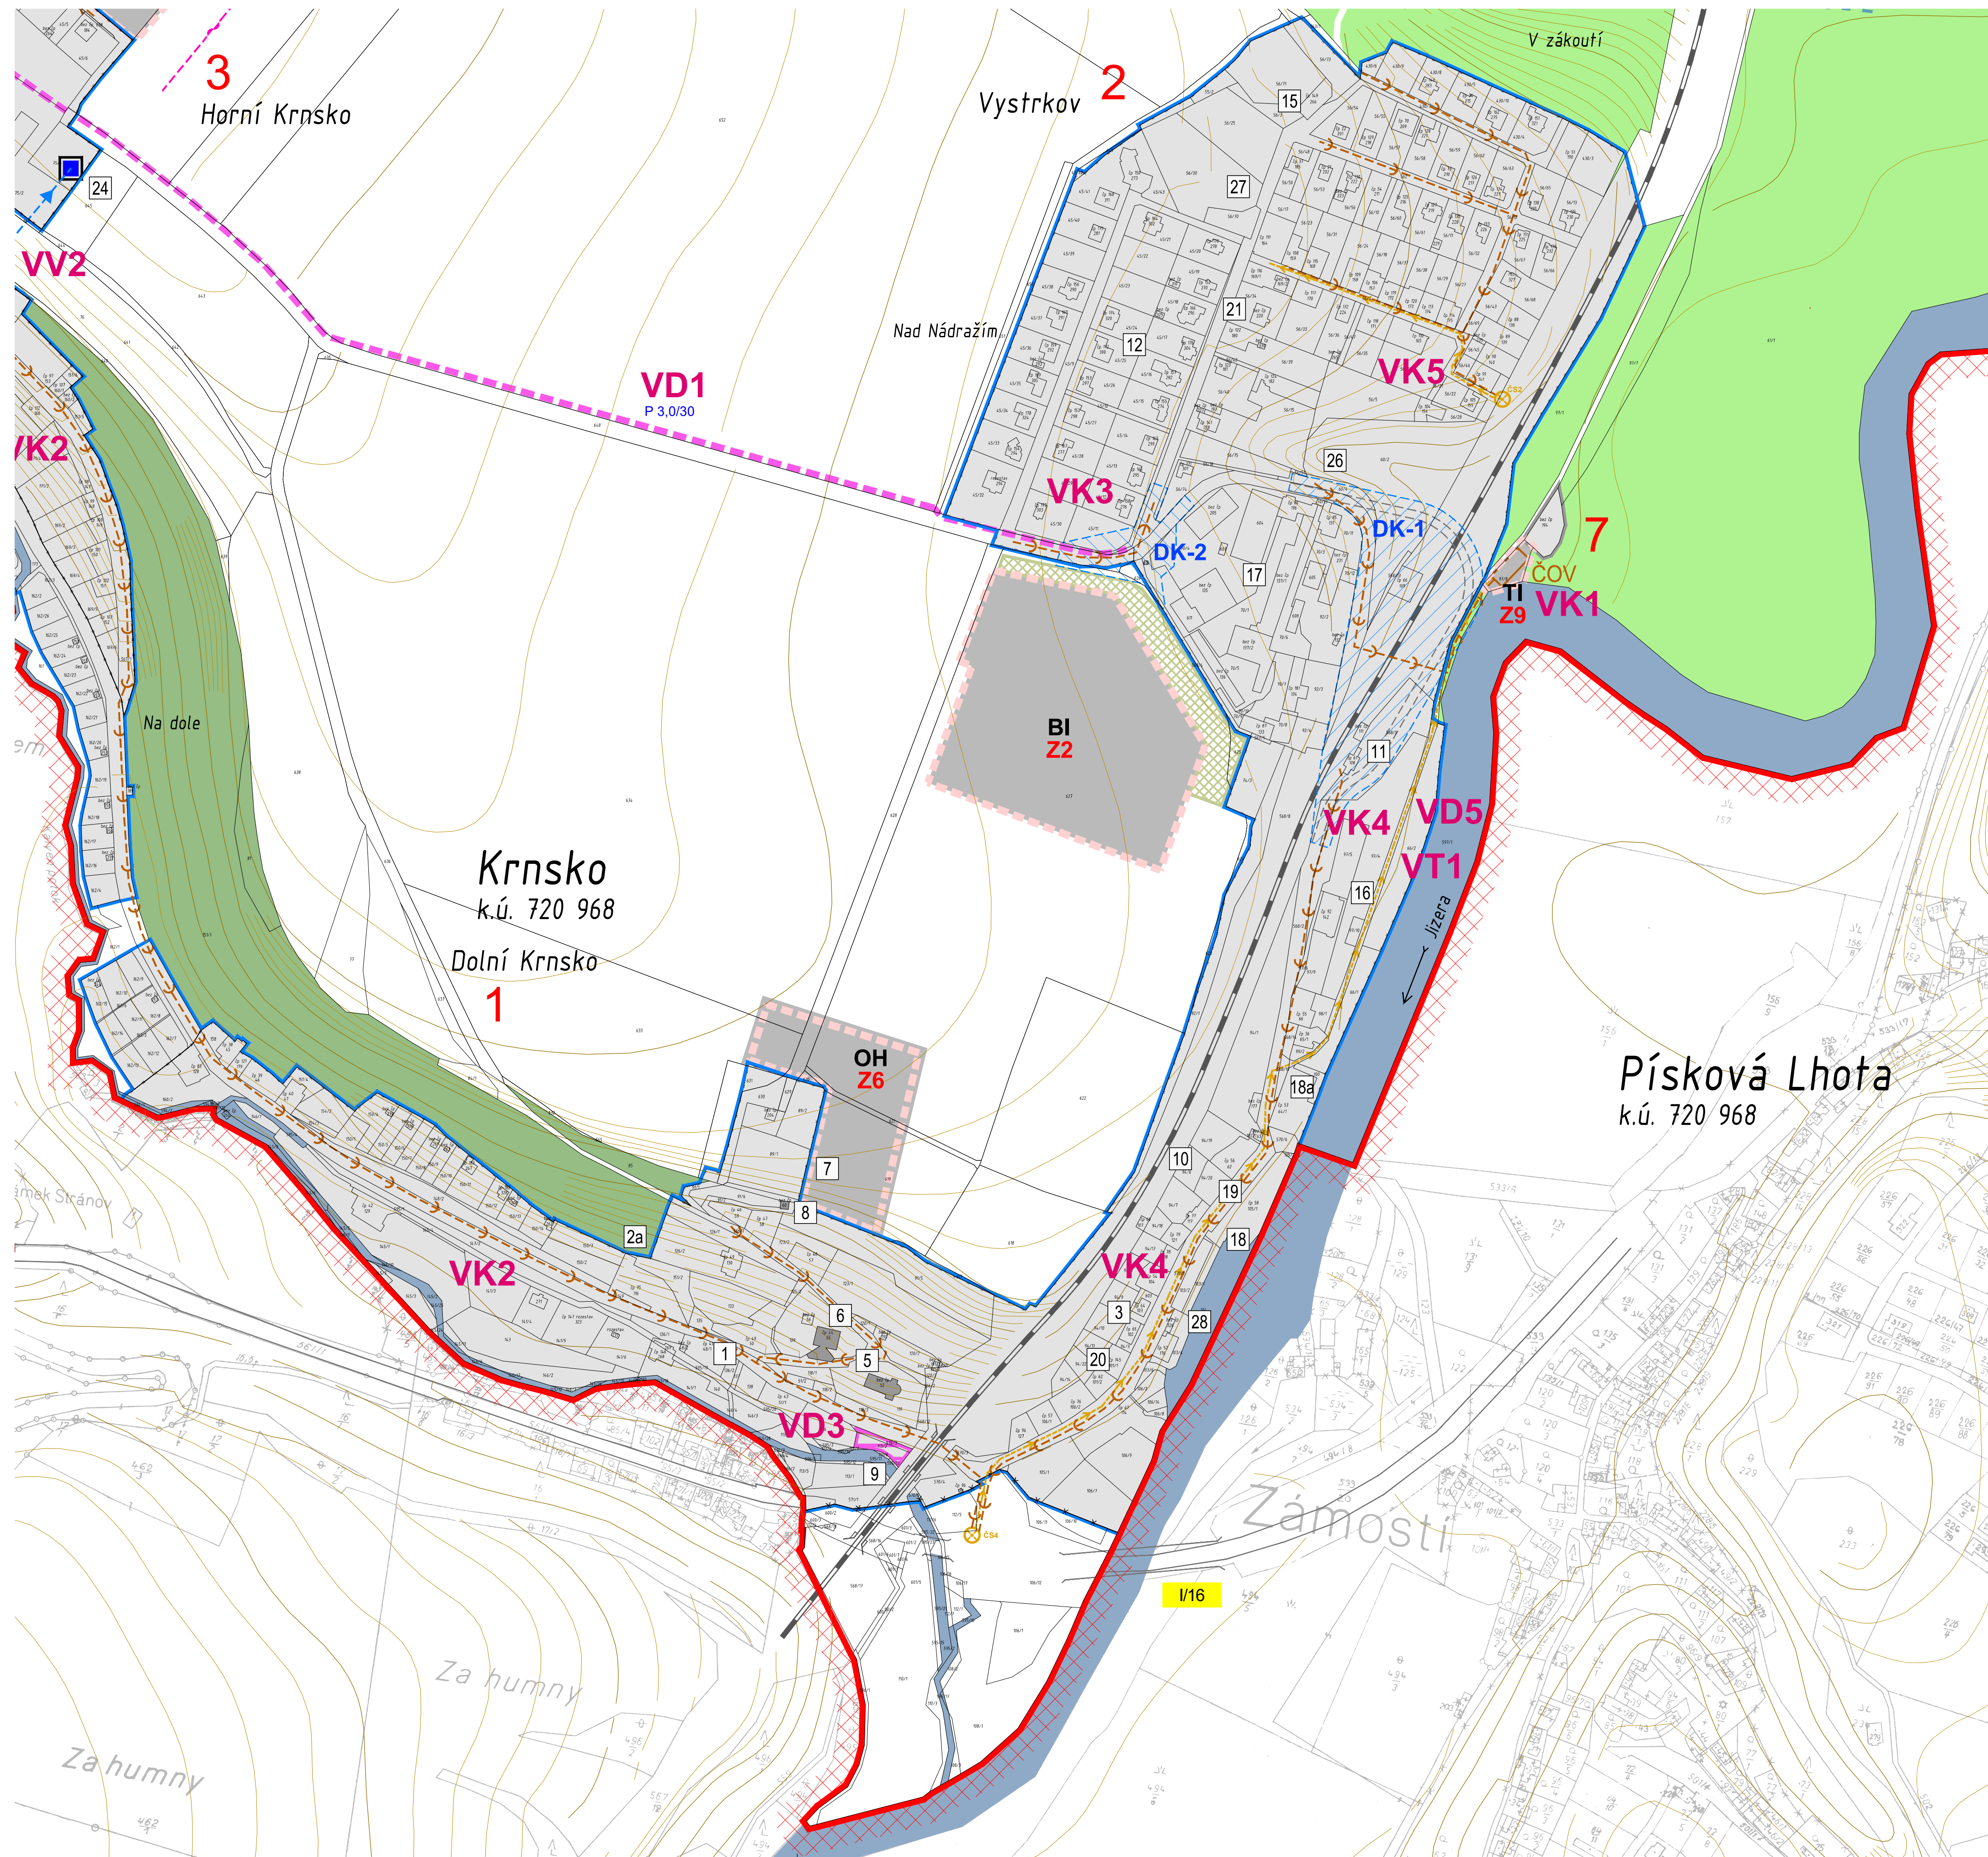

M 1 : 2 500

LEGENDA MAPOVÉ KRESBY

	hranice katastru obce Krnsko - hranice řešeného území
	parcelní hranice podle KM /intravilán
	parcelní hranice podle KPÚ 2014
	hranice zastavěného území k 1.9. 1966
	hranice zastavitelných ploch
	vrstevnice v intervalu 1m

LEGENDA PLÁNU

URBANIZOVANÉ JEvy STABILIZOVANÉ

1 zastavěné územ

URBANIZOVANÉ JEVY NAVRHOVANÉ

	zastavitelné plochy s označením funkčního využití
	plochy přestavby s označením funkčního využití
	dopravní koridor - plochy, kde změny prověří dopravní inženýrská studie

VEŘEJNĚ PROSPĚŠNÉ STAVBY A OPATŘENÍ
/ s možností vyvlastnění dle § 170 Stavebního

PLOCHY DOPRAVNÍ INFRASTRUKTURY

návrh	označení	
	VD	KOMUNIKACE chodníky, pěšiny
	VD	PARKOVIŠTĚ
	VD	KORIDOR ÚZEMNÍ REZERVY Přesný rozsah a případné vylastnění bude určen výsledkem odvětvového územního pohledu a rozhodnutí

VODNÍ HOSPODÁŘSTVÍ


návrh	označení	
	VV	VODOVOD místní
	VK	SPLAŠKOVÁ KANALIZACE GRAVITAČNÍ
		SPLAŠKOVÁ KANALIZACE tlaková
		SPLAŠKOVÁ KANALIZACE čerpací stanice
	VK	ČISTIČKA ODPADNÍCH VOD

TECHNICKÁ INFRASTRUKTURA

návrh	označení	
	VT	VENKOVNÍ VEDENÍ EL. SÍTĚ 22 kV - stávající / rušené / navrhžené
	VT	ZEMNÍ VEDENÍ EL. SÍTĚ 22 kV - navrhžené
	VT	STOŽÁROVÉ/ZDĚNÉ TRAFOSTANICE DO 1-52kV
	VTE	DÁLKOVÝ OPTICKÝ KABEL + TELEKOMUNIKAČNÍ METALICKÝ KABEL


VEŘEJNĚ PROSPĚŠNÁ OPATŘENÍ

návrh	označení	
	VA	AŠANACE / ODSTRANĚNÍ STAVBY dle §79 Stavebního zákona

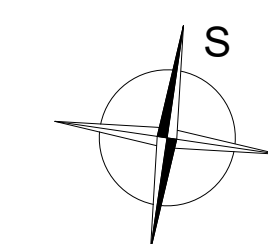

Česká republika
Středočeský kraj
Obec Krnsko
k.ú. 674 788 - Krnsko
k.ú. 674 818 - Řehnice

1 : 2 500

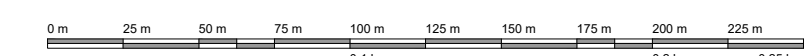

ÚZEMNÍ PLÁN

pořizovatel dokumentace:	Magistrát města Mladá Boleslav	datum:	červenec 2015
schvalující orgán:	Zastupitelstvo obce Krnsko	formát:	(841x594mm) A1
zpracovatel:	Ing.Arch. Petr Dvořák - Arpos autorizovaný architekt ČKA 01 184 K Horoměřicům 561/3 165 00 Praha 6	měřítko:	1 : 2 500
spolupráce:	Tomáš Gruntorád Ing. Václav Pivořka Ing. Petr Macek Ing. Tomáš Hocke Ing. Milena Morávková Tomáš Netrval	výkres č.:	N-5b
VEŘEJNĚ PROSPĚŠNÉ STAVBY A OPATŘENÍ DOLNÍ KRNSKO, VYSTRKOV		kopie č.:	