


KRNSKO - Řehnice - NÁVRH ÚZEMNÍHO PLÁNU

TECHNICKÁ INFRASTRUKTURA

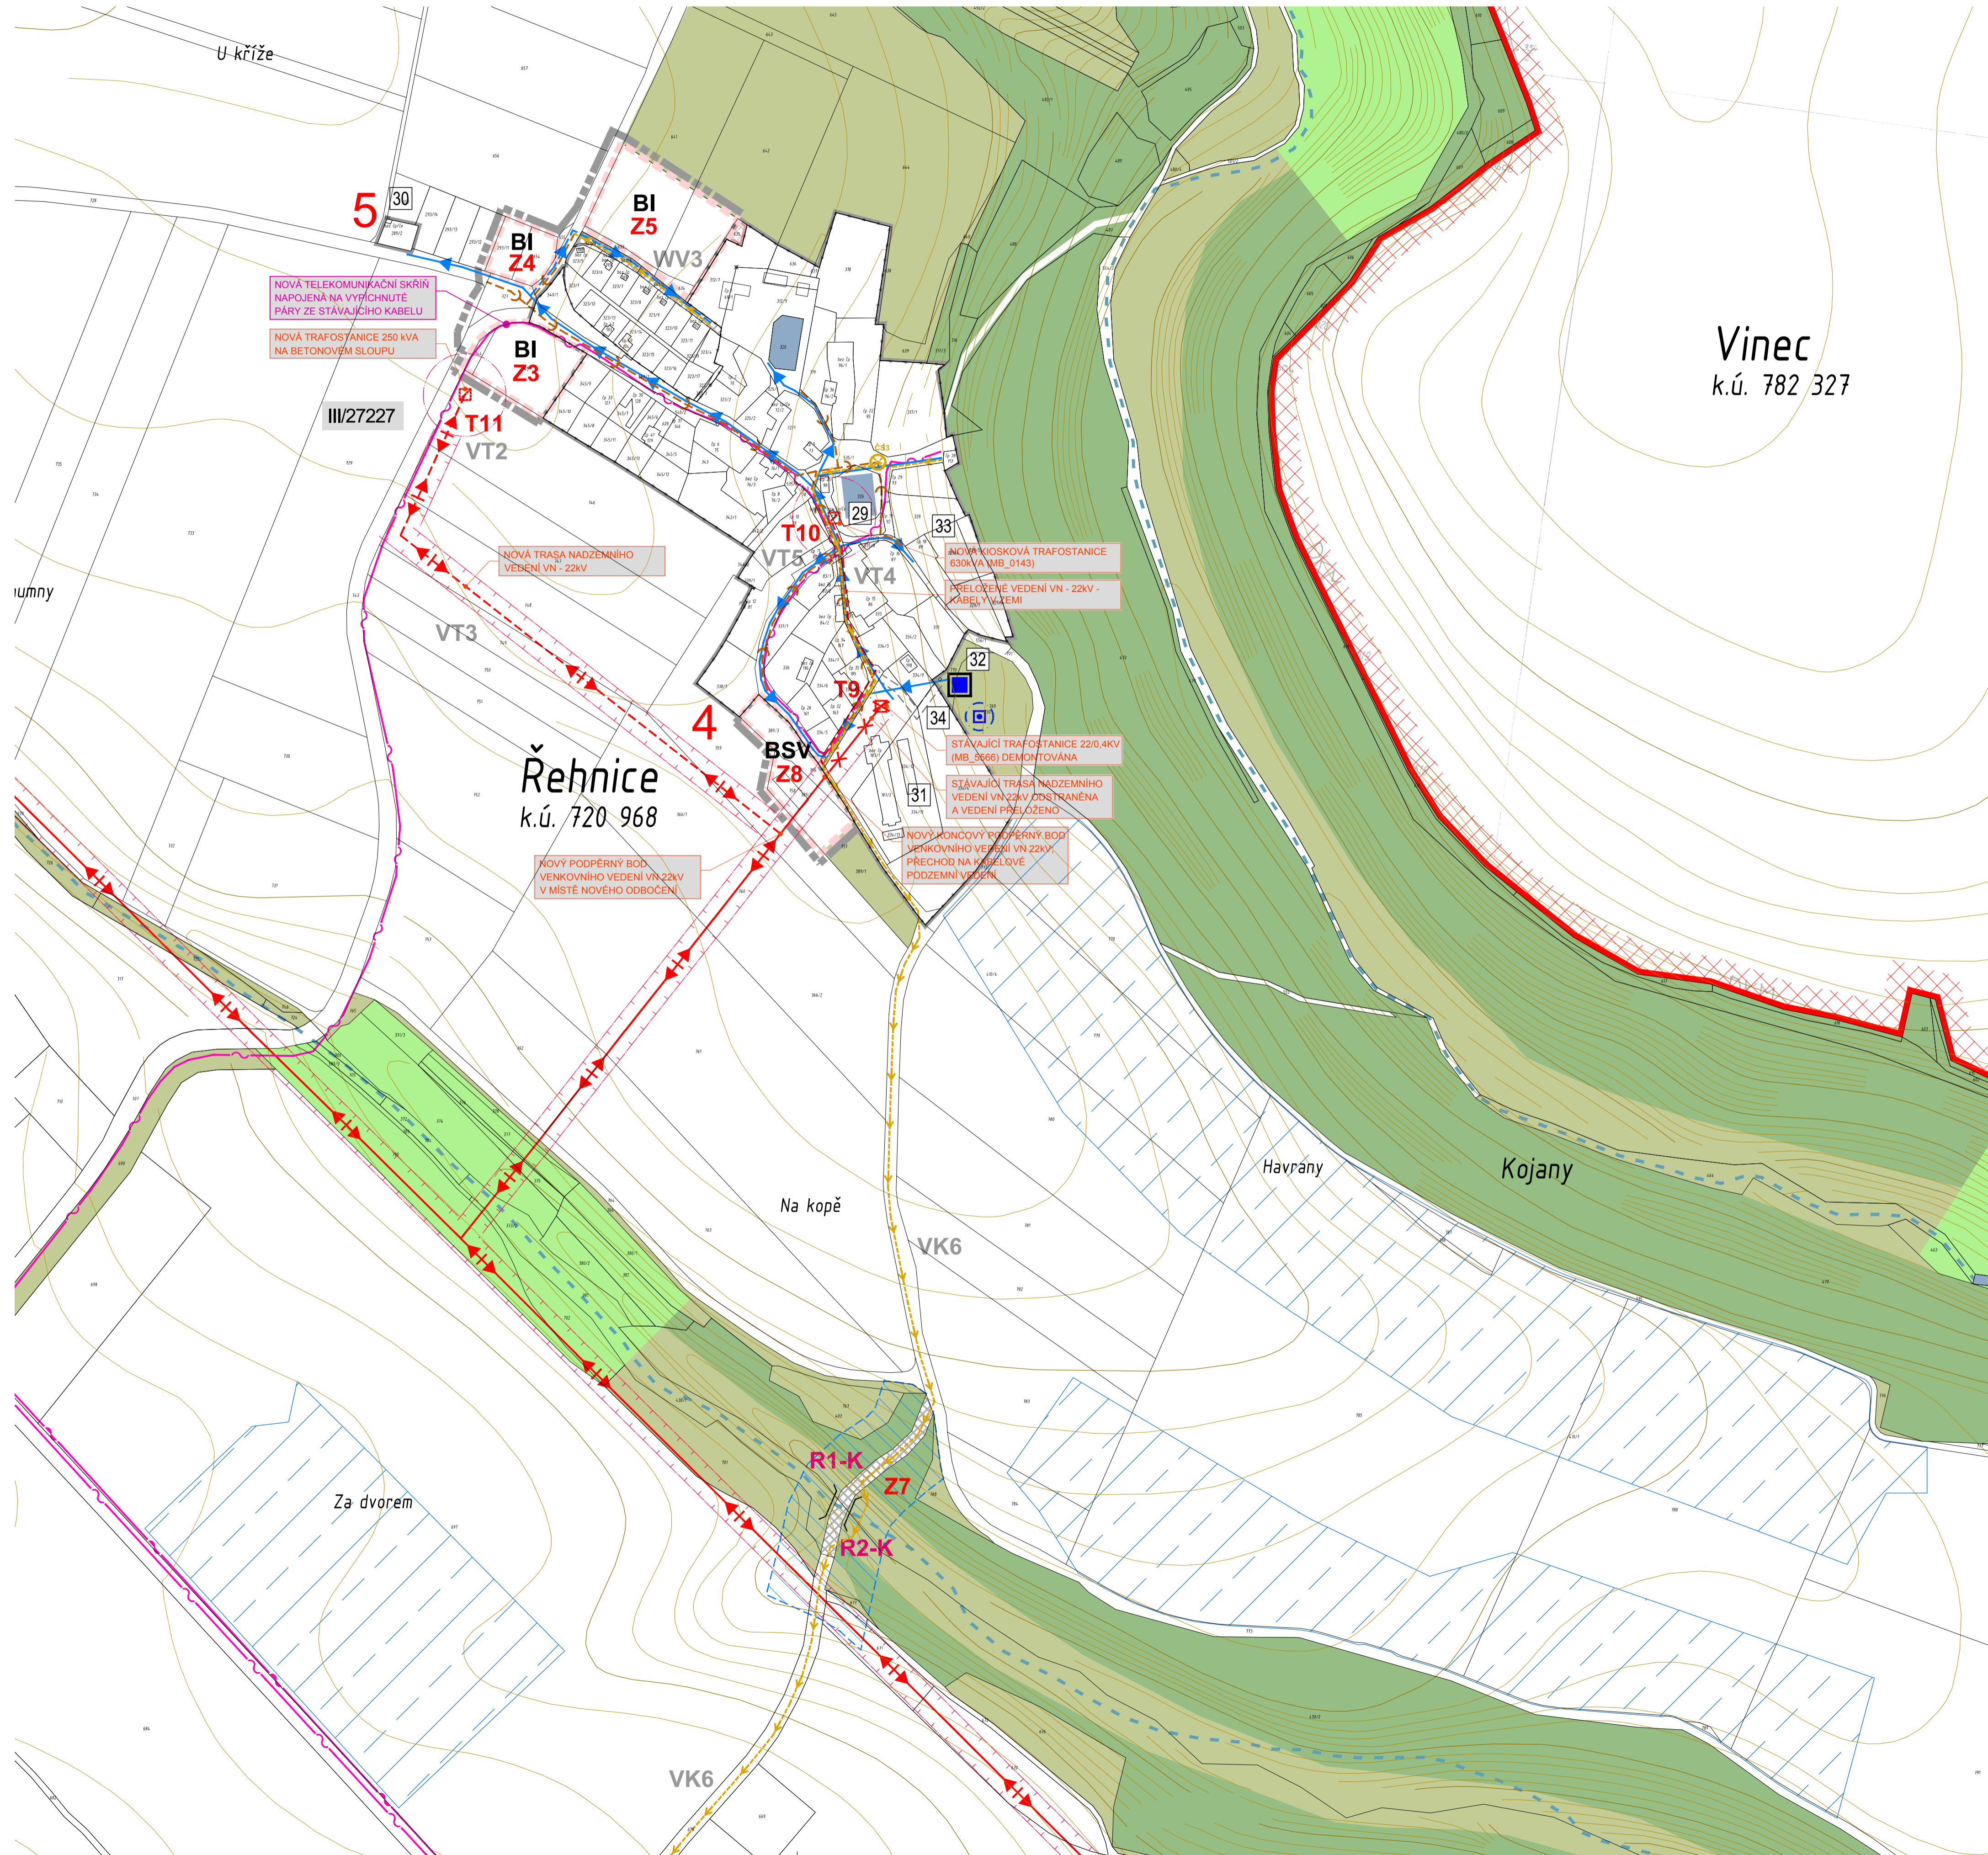

TECHNICKÁ INFRASTRUKTURA

M 1 : 2 500

LEGENDA MAPOVÉ KRESBY

- hranice katastru obce Jizerní Vtelnó - hranice řešeného území
- parcelní hranice podle KM /intranilán
- parcelní hranice podle KPÚ 2014
- hranice zastavěného území k 1.9. 1966
- hranice zastavěného území - stávající
- hranice zastavěného území - návrh
- hranice zastavitelných ploch - návrh
- vrstevnice v intervalu 1m

LEGENDA PLÁNU

- URBANIZOVANÉ JEVY STABILIZOVANÉ**
- 1** zastavěné území
- URBANIZOVANÉ JEVY NAVRHOVANÉ**
- zastavitelné plochy s označením funkčního využití
- plochy přestavby s označením funkčního využití
- koridor územní rezervy
- dopravní koridor - plochy, kde změny prověří dopravní inženýrská studie
- VDI veřejně prospěšné stavby a opatření

VODNÍ HOSPODÁŘSTVÍ

stav	návrh	
		VODOVOD místní
		VODOJEM, VODÁRNA
		ZDROJ PÍTNÉ VODY
		SPLAŠKOVÁ KANAL. GRAV. rušená *)
		SPLAŠKOVÁ KANALIZACE tlaková
		SPLAŠKOVÁ KANALIZACE čerpací stanice
		ČISTIČKA ODPADNÍCH VOD rušená *)
		PÁSMO HYGIENICKÉ OCHR. I.st. min. PHO dle vodního zákona
		PÁSMO HYGIENICKÉ OCHR. II.st.
		CHOPAV Jizera - celé řešené území
		ZÁPLAVOVÉ ÚZEMÍ Q100
		ZÁPLAVOVÉ ÚZEMÍ Q20
		ZÁPLAVOVÉ ÚZEMÍ AKTIVNÍ ZÓNA
		OBČASNÝ VODNÍ TOK
		ODVODNĚNÍ ZEMĚLSKÝCH POZEMKŮ

TECHNICKÁ INFRASTRUKTURA


stav	návrh	výhled	
			VENKOVNÍ VEDENÍ EL. SÍŤE 22 kV - stávající / rušené / navrhované
			O. P. VENKOVNÍHO VEDENÍ 22kV 7m OD KRAJNÍHO VODIČE
			ZEMNÍ VEDENÍ EL. SÍŤE 22 kV - navrhované
			SILNOPROUDÉ VEDENÍ NN do 1 kV - podzemní kabelové - navrhované
			STOŽÁROVÉ/ZDĚNÉ TRAFOSTANICE DO 1-52kV - rušená *)
			OCHRANNÉ PÁSMO STOŽÁROVÉ/ZDĚNÉ TRAFOST. DO 1-52kV - 7m/2m (nezakres.)
			DÁLKOVÝ OPTICKÝ KABEL + TELEKOM. METAL. KAB. - stávající / rušený / navrhovaný
			TELEFONNÍ SLABOPROUDÉ KABELY stávající venkovní vedení nezakresleno
			O. P. PODZEMNÍHO KABEL. VEDENÍ 1,5m po stranách krajního vedení (nezakres.)
			ZÁKLADOVÁ STANICE MOBILNÍCH OPERÁTORŮ

Pozn. 1: Veškeré trasy sítě technické infrastruktury jsou zakresleny pro potřeby územního plánu a mají pouze informativní charakter. Při jakémkoliv stavebním činnosti je nutno požádat jejich správce o vyřízení.

Pozn. 2: Stávající nadzemní i podzemní vedení NN k objektům nezakresleno Řehnice: Stávající nadzemní vedení NN rušená a nahrazena podzemním kabelovým vedením

VYBRANÉ DRUHY POZEMKŮ

	VODNÍ A VODOHOSPODÁŘSKÉ PLOCHY
	PLOCHY LESNÍ mimo zastavěné území

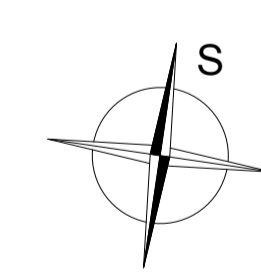

Česká republika
Středočeský kraj
Obec Krnsko
k.ú. 674 788 - Krnsko
k.ú. 674 818 - Řehnice

1 : 2 500

KRNSKO

ÚZEMNÍ PLÁN - NÁVRH

pořizovatel dokumentace:	Magistrát města Mladá Boleslav	datum:	leden 2015
schvalující orgán:	Zastupitelstvo obce Krnsko	formát:	(841x594mm)A1
zpracovatel:	Ing.Arch. Petr Dvořák - Arpos autorizovaný architekt ČKA 01 184 K Horoměřicům 561/3 165 00 Praha 6 Tomáš Gruntorád Ing. Václav Pivoňka Ing. Petr Macek Ing. Tomáš Hočeke Ing. Milena Morávková Tomáš Netřval	měřitko:	1 : 2 500
spolupráce:		výkres č.:	N-4d

TECHNICKÁ INFRASTRUKTURA - VÝŘEZ ŘEHNICE

kopie č.: