
KRNSKO - ÚZEMNÍ PLÁN
VEŘEJNĚ PROSPĚŠNÉ STAVBY A OPATŘENÍ

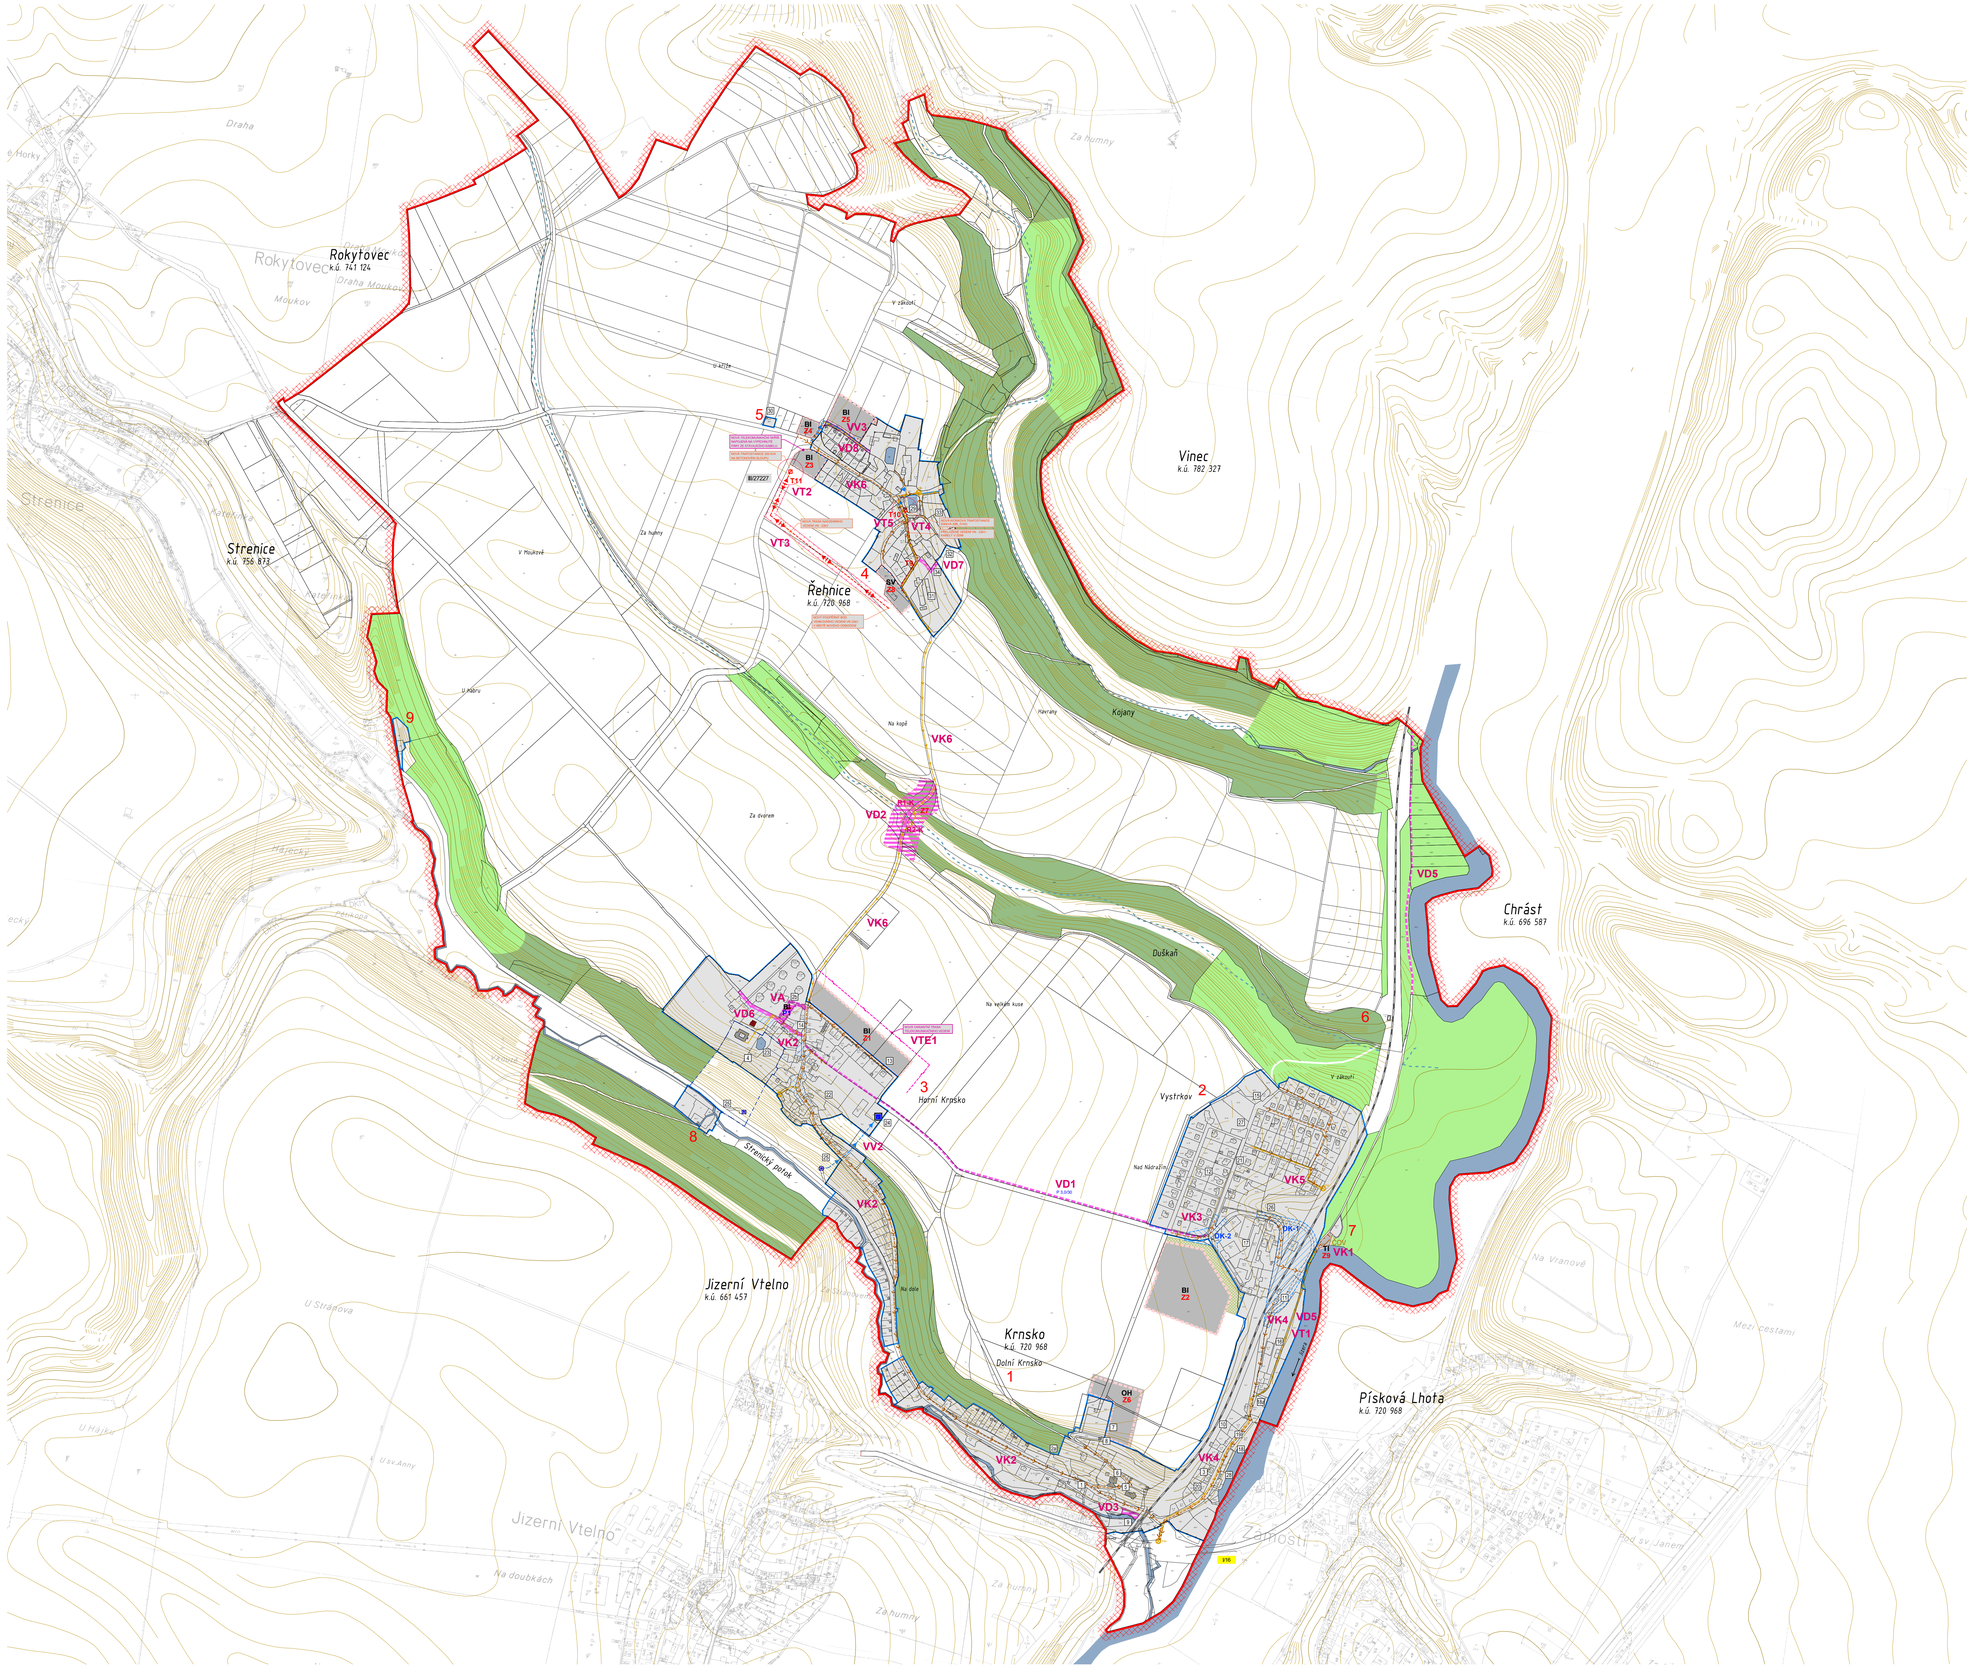

VEŘEJNĚ PROSPĚŠNÉ STAVBY A OPATŘENÍ

M 1 : 5 000

LEGENDA MAPOVÉ KRESBY

- hranice katastru obce Krnsko - hranice řešeného území
- parcelní hranice podle KM /intravilán
- parcelní hranice podle KPÚ 2014
- hranice zastavěného území k 1.9. 1966
- hranice zastavěného území
- hranice zastavitelných ploch
- vrstevnice v intervalu 1m

LEGENDA PLÁNU

URBANIZOVANÉ JEVY STABILIZOVANÉ

- 1 — zastavěné území

URBANIZOVANÉ JEVY NAVRHOVANÉ

- BI Z1 — zastavitelné plochy s označením funkčního využití
- BI Z1 — plochy přestavby s označením funkčního využití
- DK-1 — dopravní koridor - plochy, kde změny prověří dopravně inženýrská studie

KRNSKO

1 OBECNÍ ÚŘAD
2 A - ZÁKLADNÍ A MATEŘSKÁ ŠKOLA
2 B - DĚTSKÝ DOMOV
3 POŠTA
4 ZÁMEK S PARKEM (nyní nevyužívaný domov důchodců)
5 KOSTEL SV. JIŘÍ
6 FARA (- v přestavbě na obytné účely)
7 HŘBITOV
8 ZVONICE
9 ŽELEZNIČNÍ VIADUKT
10 PAMÁTNÍK OBĚTEM VÁLKY
11 NÁDRAŽÍ
12 NOVÁ VÝSTAVBA RODINNÝCH DOMŮ - VYSTRKOV
13 POŽÁRNÍ ZBROJNICE (+ POHOSTINSTVÍ "HASIČÁRNA")
14 BÝVALÉ POHOSTINSTVÍ (HORNÍ KRNSKO)
15 POHOSTINSTVÍ (VYSTRKOV)
16 DISKOTÉKOVÝ KLUB
17 PRŮMYSLOVÝ AREÁL (VYSTRKOV)
18 MLÝNY ZENA
19 A - STAVEBNÍ FIRMA LUKA
19 VIDEOPŮJČOVNA
20 OBCHOD - SMÍŠENÉ ZBOŽÍ
21 KAMENICTVÍ
22 VÝKRMNA PRASAT
23 RYBNÍČEK U ZÁMKU
24 HYDROGLOBUS
25 VODNÍ ZDROJ - VRT
26 ČOV (pro nové rod. domy - Vystrkov)
27 SPORTOVNÍ HRIŠTĚ
28 PRODEJNA SKLA A PORCELÁNU

ŘEHNICE

29 POŽÁRNÍ NÁDRŽ NA NÁVSI
30 HŘBITOV
31 BÝVALÁ VÝKRMNA SKOTU
32 VODNÍ ZDROJ (vrtaná studna)
33 USEDLOST S ROUBENÝMI OBJEKTY č. 18
34 SPORTOVNÍ PLOCHA

VEŘEJNĚ PROSPĚŠNÉ STAVBY A OPATŘENÍ
/ s možností vyvlastnění dle § 170 Stavebního zákona /

PLOCHY DOPRAVNÍ INFRASTRUKTURY

návrh	označení		
	VD	KOMUNIKACE chodníky, pěšiny	VD 1,4,5,6,7,8
	VD	PARKOVIŠTĚ	VD 3
	VD	KORIDOR ÚZEMNÍ REZERVY Přesný rozsah a případné vyvlastnění bude určen vydáním příslušných územních rozhodnutí	VD 2

VODNÍ HOSPODÁŘSTVÍ

návrh	označení		
	VV	VODOVOD místní	VV 1,2,3
	VK	SPLAŠKOVÁ KANALIZACE GRAVITAČNÍ	VK 2,3,4
		SPLAŠKOVÁ KANALIZACE tlaková	
		SPLAŠKOVÁ KANALIZACE čerpací stanice	
ČOV	VK	ČISTÍRNA ODPADNÍCH VOD	VK 1

TECHNICKÁ INFRASTRUKTURA

návrh	označení		
	VT	VENKOVNÍ VEDENÍ EL. SÍTĚ 22 kV - stávající / rušené / navržené	VT 3
	VT	ZEMNÍ VEDENÍ EL. SÍTĚ 22 kV - navržené	VT 4
	VT	STOŽÁROVÉ/ZDĚNÉ TRAFOSTANICE DO 1-52kV	VT 2,5
	VTE	DÁLKOVÝ OPTICKÝ KABEL + TELEKOMUNIKAČNÍ METALICKÝ KABEL	VTE 1

VEŘEJNĚ PROSPĚŠNÁ OPATŘENÍ

návrh	označení		
BI	VA	ASANACE / ODSTRANĚNÍ STAVBY dle §79 Stavebního zákona	VA

Pozn. 1/: Veškeré trasy sítí technické infrastruktury jsou zakresleny pro potřeby územního plánu a mají pouze informativní charakter. Při jakékoliv stavební činnosti je nutno požádat jejich správce o vytýčení.

Pozn. 2/: Stávající nadzemní i podzemní vedení NN k objektům nezakreslena
Řehnice: Stávající nadzemní vedení NN rušena a nahrazena podzemním kabelovým vedením

VYBRANÉ DRUHY POZEMKŮ

- VODNÍ A VODOHOSPODÁŘSKÉ PLOCHY
- PLOCHY LESNÍ mimo zastavěné území

S

Česká republika
Středočeský kraj
Obec Krnsko
k.ú. 674 788 - Krnsko
k.ú. 674 818 - Řehnice

1 : 5 000

0 m 50 m 100 m 150 m 200 m 250 m 300 m 350 m 400 m 450 m
0,25 km 0,5 km

KRNSKO

ÚZEMNÍ PLÁN

pořizovatel dokumentace:	Magistrát města Mladá Boleslav	datum:	červenec 2015
schvalující orgán:	Zastupitelstvo obce Krnsko	formát:	(119,0x841,0mm) A0
zpracovatel:	**Ing.Arch. Petr Dvořák - Arpos** autorizovaný architekt ČKA 01 194 K Horomělicům 561/3 165 00 Praha 6	měřítko:	1 : 5 000
spolupráce:	Tomáš Gruntorád Ing. Václav Pivoňka Ing. Petr Macek Ing. Tomáš Hocke Ing. Milena Moráňková Tomáš Netval	výkres č.:	N-5
VEŘEJNĚ PROSPĚŠNÉ STAVBY A OPATŘENÍ		kopie č.:	