KRNSKO - ÚZEMNÍ PLÁN

TECHNICKÁ INFRASTRUKTURA

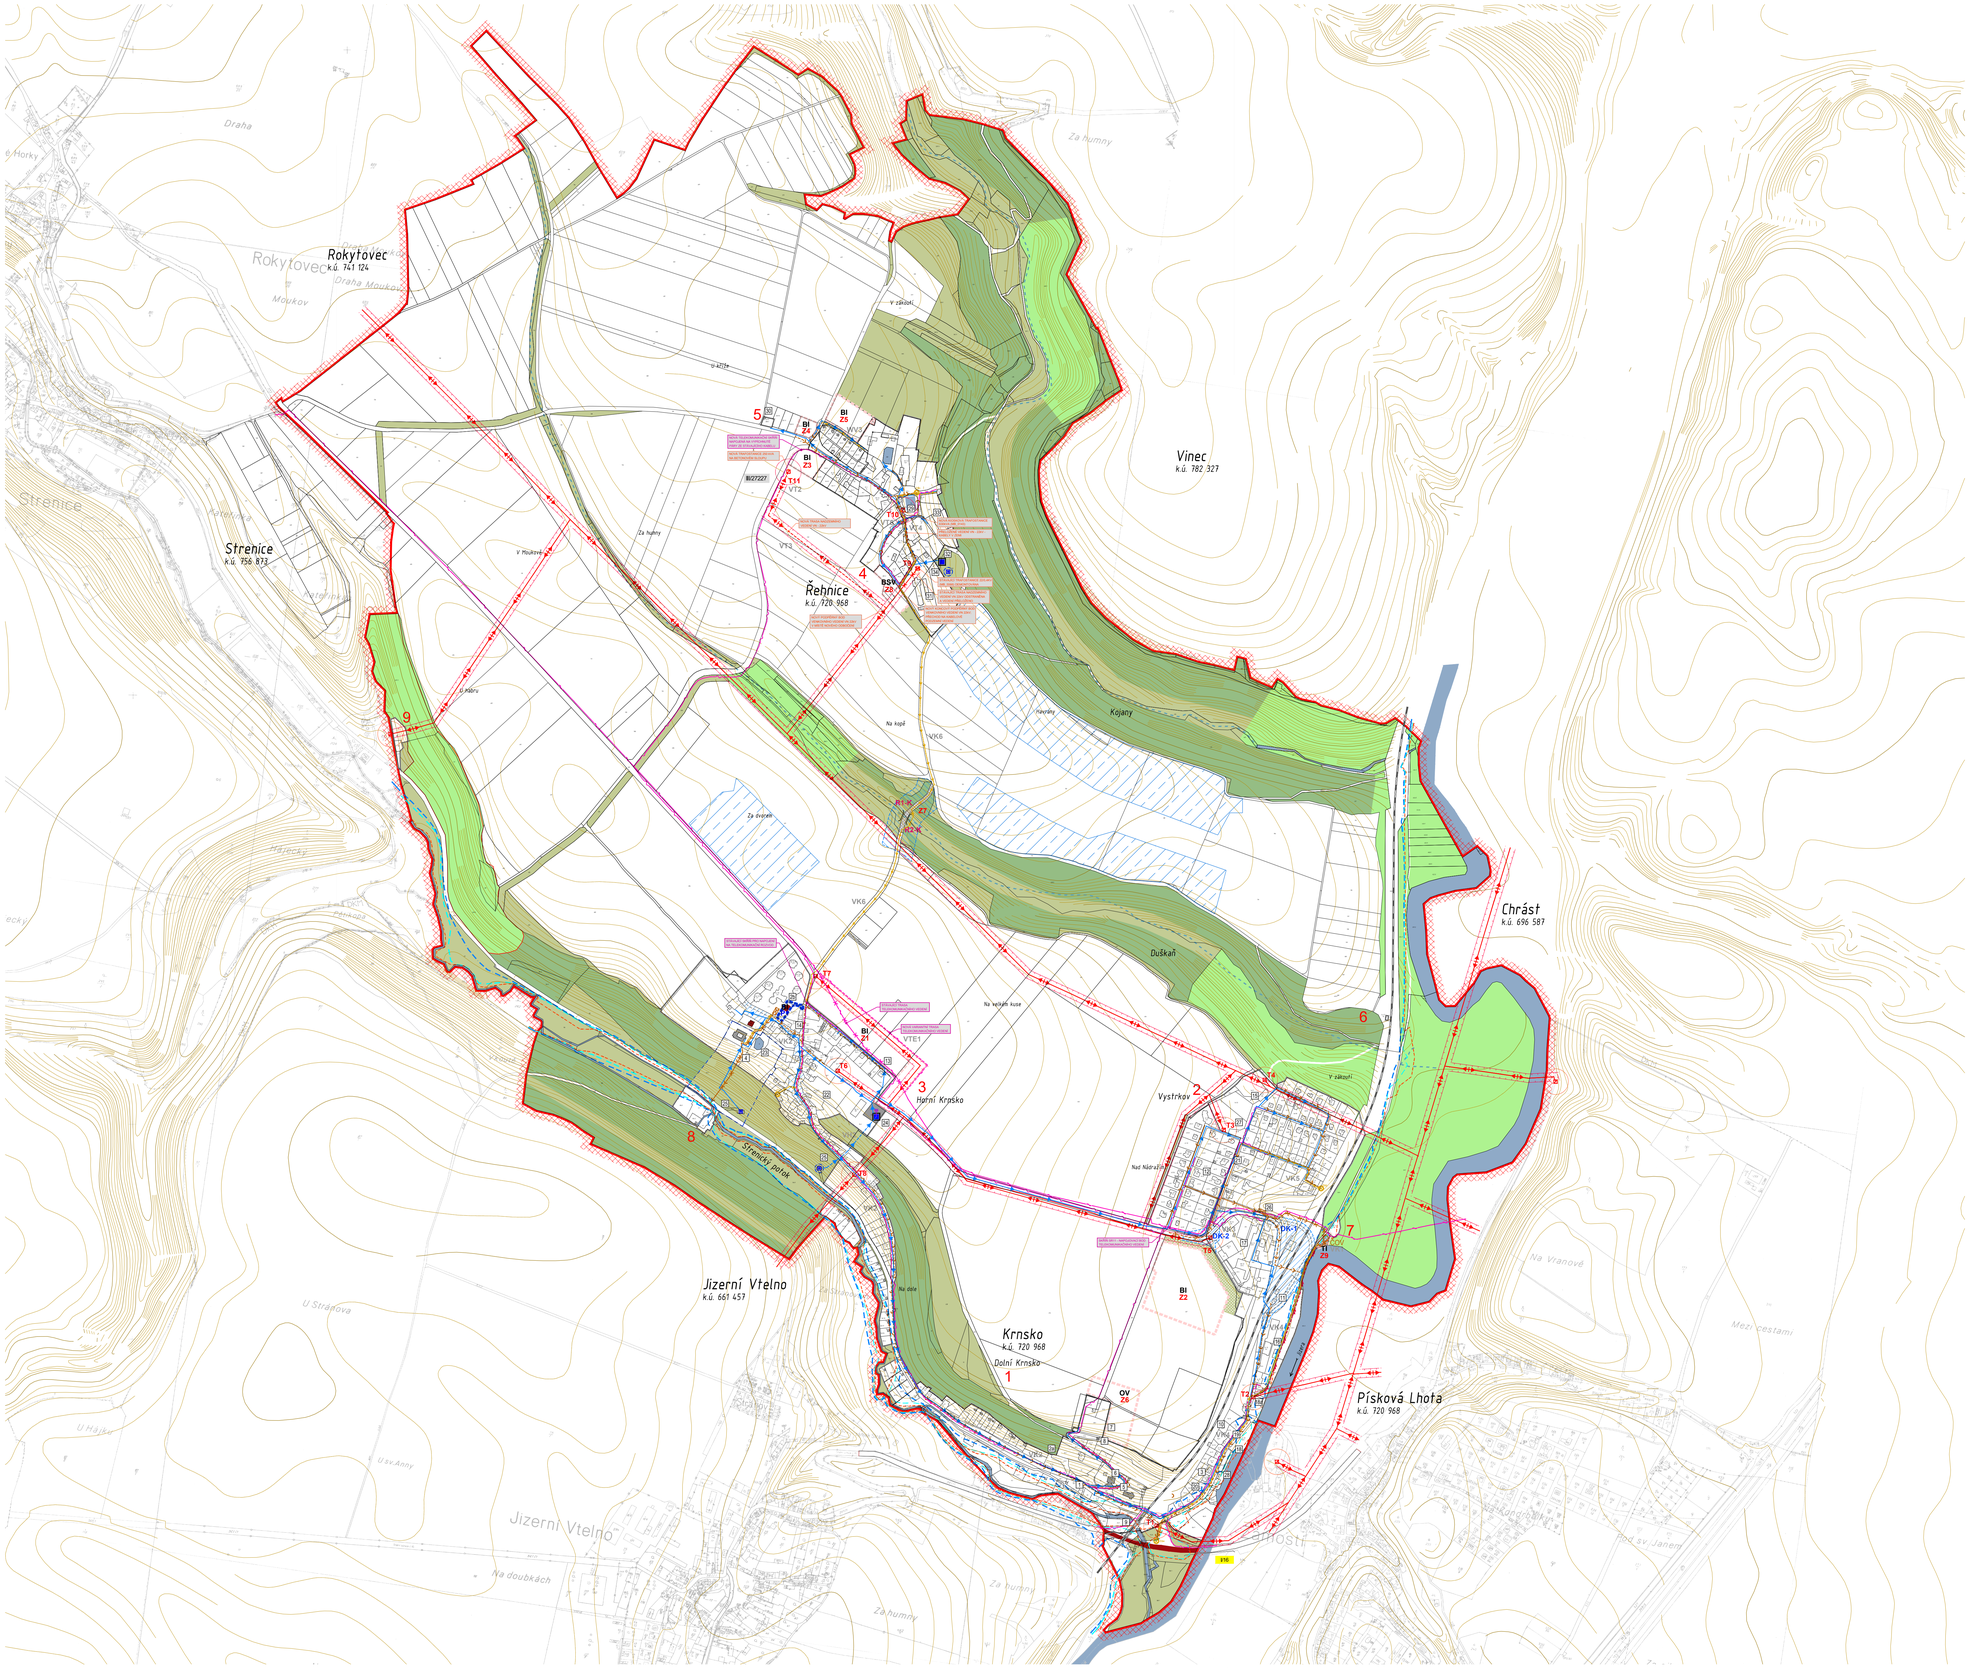

TECHNICKÁ INFRASTRUKTURA

M 1 : 5 000

LEGENDA MAPOVÉ KRESBY

- hranice katastru obce Krnsko - hranice řešeného území
- parcelní hranice podle KM /intravilán
- parcelní hranice podle KPÚ 2014
- hranice zastavěného území k 1.9. 1966
- hranice zastavěného území
- hranice zastavitelných ploch
- vrstevnice v intervalu 1m

LEGENDA PLÁNU

URBANIZOVANÉ JEVY STABILIZOVANÉ

- 1 — zastavěné území

URBANIZOVANÉ JEVY NAVRHOVANÉ

- BI Z1 — zastavitelné plochy s označením funkčního využití
- BI R1 — plochy přestavby s označením funkčního využití
- R1-K — koridor územní rezervy
- DK-1 — dopravní koridor - plochy, kde změny prověří dopravně inženýrská studie
- VD1 — veřejně prospěšné stavby a opatření

KRNSKO

1 OBECNÍ ÚŘAD
2 A - ZÁKLADNÍ A MATEŘSKÁ ŠKOLA
2 B - DĚTSKÝ DOMOV
3 POŠTA
4 ZÁMEK S PARKEM (nyní nevyužívaný domov důchodců)
5 KOSTEL SV. JIŘÍ
6 FARA (- v přestavbě na obytné účely)
7 HŘBITOV
8 ZVONICE
9 ŽELEZNIČNÍ VIADUKT
10 PAMÁTNÍK OBĚTEM VÁLKY
11 NÁDRAŽÍ
12 NOVÁ VÝSTAVBA RODINNÝCH DOMŮ - VYSTRKOV
13 POŽÁRNÍ ZBROJNICE (+ POHOSTINSTVÍ "HASIČÁRNA")
14 BÝVALÉ POHOSTINSTVÍ (HORNÍ KRNSKO)
15 POHOSTINSTVÍ (VYSTRKOV)
16 DISKOTÉKOVÝ KLUB
17 PRŮMYSLOVÝ AREÁL (VYSTRKOV)
18 MLÝNY ZENA
18 A - STAVEBNÍ FIRMA LUKA
19 VIDEOPŮJČOVNA
20 OBCHOD - SMÍŠENÉ ZBOŽÍ
21 KAMENICTVÍ
22 VÝKRMNA PRASAT
23 RYBNÍČEK U ZÁMKU
24 HYDROGLOBUS
25 VODNÍ ZDROJ - VRT
26 ČOV (pro nové rod. domy - Vystrkov)
27 SPORTOVNÍ HRIŠTĚ
28 PRODEJNA SKLA A PORCELÁNU

ŘEHNICE

29 POŽÁRNÍ NÁDRŽ NA NÁVSI
30 HŘBITOV
31 BÝVALÁ VÝKRMNA SKOTU
32 VODNÍ ZDROJ (vrtaná studna)
33 USEDLOST S ROUBENÝMI OBJEKTY č. 18
34 SPORTOVNÍ PLOCHA

VODNÍ HOSPODÁRSTVÍ

stav	návrh	výhled	
			VODOVOD místní
			VODOJEM, VODÁRNA
			ZDROJ PITNÉ VODY
			SPLAŠKOVÁ KANALIZACE GRAVITAČNÍ rulená *)
			SPLAŠKOVÁ KANALIZACE tlaková
			SPLAŠKOVÁ KANALIZACE čerpací stanice
ČOV	ČOV		ČISTÍRNA ODPADNÍCH VOD rulená *)
			PÁSMO HYGIENICKÉ OCHRANY I.st. min. PHO dle vodního zákona (p.č. 2075 PHO 1. st. 50x60m nezakresleno)
			PÁSMO HYGIENICKÉ OCHRANY II.st. CHOPAV Jizera - celé řešené území
			ZÁPLAVOVÉ ÚZEMÍ Q100
			ZÁPLAVOVÉ ÚZEMÍ Q20
			ZAPLAVOVÉ ÚZEMÍ AKTIVNÍ ZÓNA
			OBČASNÝ VODNÍ TOK
			ODVODNĚNÍ ZEMĚDĚLSKÝCH POZEMKŮ

TECHNICKÁ INFRASTRUKTURA

stav	návrh	výhled	
			VENKOVNÍ VEDENÍ EL. SÍTĚ 22 kV - stávající / ruleně / navržené
			OCHRANNÉ PÁSMO VENKOVNÍHO VEDENÍ 22kV 7m OD KRAJNÍHO VODIČE
			ZEMNÍ VEDENÍ EL. SÍTĚ 22 kV - navržené
			SILNOPROUDÉ VEDENÍ NN do 1 kV - podzemní kabelové - navržené
			STOŽÁROVÉ/ZDĚNÉ TRAFOSTANICE DO 1-52kV ruleně *)
			OCHRANNÉ PÁSMO STOŽÁROVÉ/ZDĚNÉ TRAFOSTANICE DO 1-52kV - 7m/2m (nezakresleno)
			DÁLKOVÝ OPTICKÝ KABEL + TELEKOMUNIKAČNÍ METALICKÝ KABEL - stávající / rulený / navržený
			TELEFONNÍ SLABOPROUDÉ KABELY stávající venkovní vedení nezakresleno
			OCHRANNÉ PÁSMO PODZEMNÍHO KABEL. VEDENÍ 1,5m po stranách krajního vedení (nezakresleno)
			ZÁKLADNOVÁ STANICE MOBILNÍCH OPERÁTORŮ

Pozn. 1/: Veškeré trasy sítí technické infrastruktury jsou zakresleny pro potřeby územního plánu a mají pouze informativní charakter. Při jakékoliv stavební činnosti je nutno požádat jejich správce o vytýčení.

Pozn. 2/: Stávající nadzemní i podzemní vedení NN k objektům nezakreslena
Řehnice: Stávající nadzemní vedení NN rulena a nahrazena podzemním kabelovým vedením

VYBRANÉ DRUHY POZEMKŮ

- VODNÍ A VODOHOSPODÁŘSKÉ PLOCHY
- PLOCHY LESNÍ mimo zastavěné území

S

Česká republika
Středočeský kraj
Obec Krnsko
k.ú. 674 788 - Krnsko
k.ú. 674 818 - Řehnice

1 : 5 000

0 m 50 m 100 m 150 m 200 m 250 m 300 m 350 m 400 m 450 m
0,25 km 0,5 km

KRNSKO

ÚZEMNÍ PLÁN

pořizovatel dokumentace:	Magistrát města Mladá Boleslav	datum:	červenec 2015
schvalující orgán:	Zastupitelstvo obce Krnsko	formát:	(1189x841mm) A0
zpracovatel:	**Ing.Arch. Petr Dvořák - Arpos** autorizovaný architekt ČKA 01 184 K Horomělicům 561/3 165 00 Praha 6	měřítko:	1 : 5 000
spolupráce:	Tomáš Gruntorád Ing. Václav Pivoňka Ing. Petr Macek Ing. Tomáš Hocke Ing. Milena Morávková Tomáš Netrval	výkres č.:	N-4
TECHNICKÁ INFRASTRUKTURA		kopie č.:	