
KRNSKO - Dolní Krnsko, Vystrkov - ÚZEMNÍ PLÁN

HLAVNÍ VÝKRES

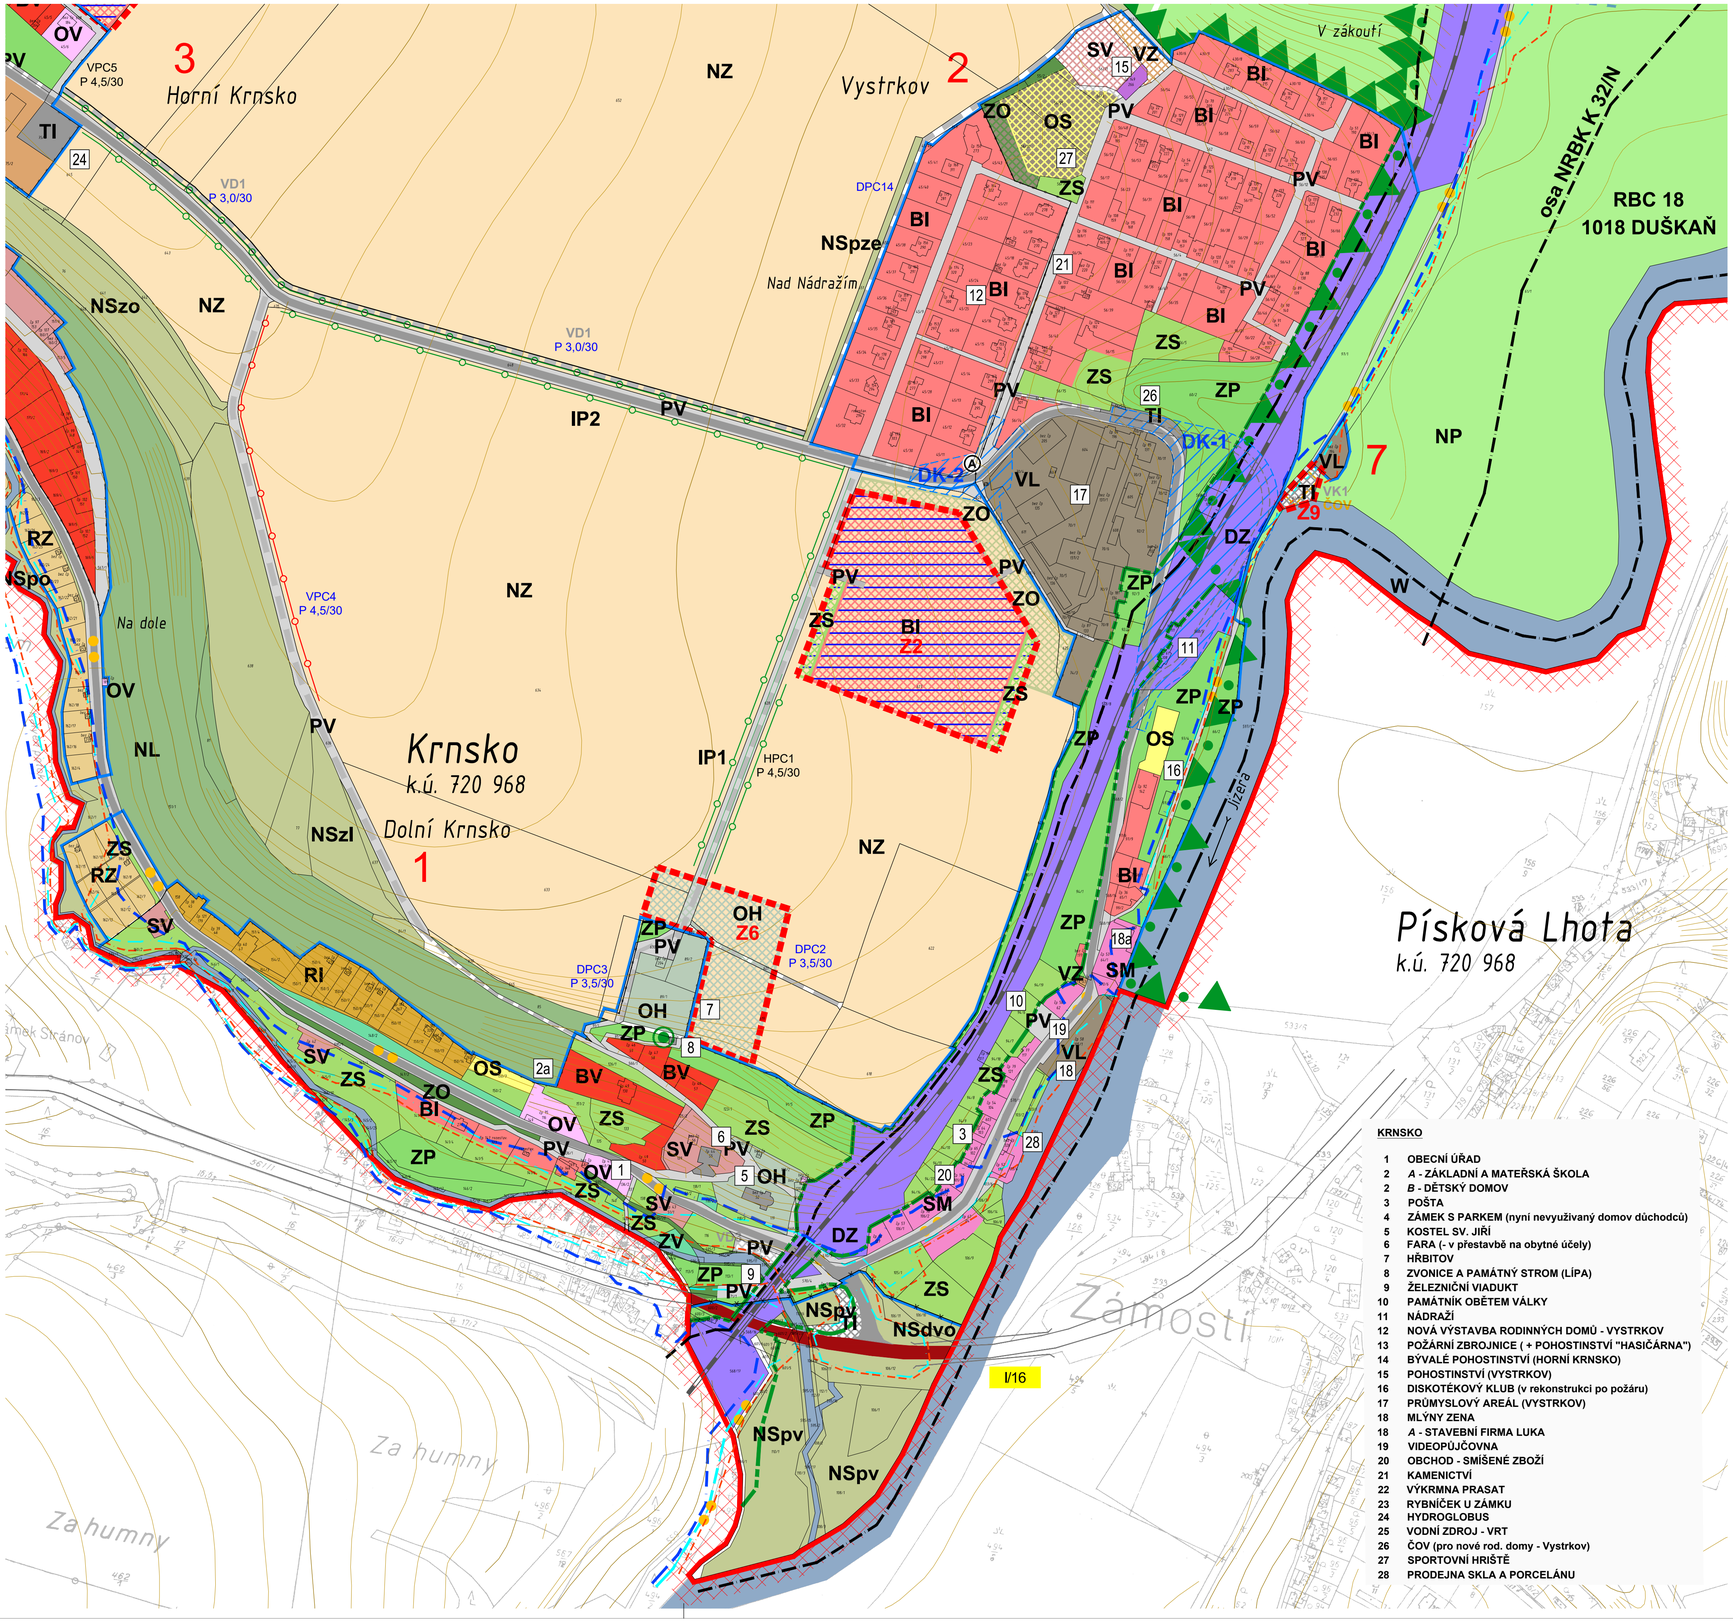

KRNSKO

1	OBECNÍ ÚŘAD
2	*A* - ZÁKLADNÍ A MATEŘSKÁ ŠKOLA
2	*B* - DĚTSKÝ DOMOV
3	POŠTA
4	ZÁMEK S PARKEM (nyní nevyužívaný domov důchodců)
5	KOSTEL SV. JIŘÍ
6	FARA (- v přestavbě na obytné účely)
7	HŘBITOV
8	ZVONICE A PAMÁTNÝ STROM (LÍPA)
9	ŽELEZNIČNÍ VIADUKT
10	PAMÁTNÍK OBĚTEM VÁLKY
11	NÁDRAŽÍ
12	NOVÁ VÝSTAVBA RODINNÝCH DOMŮ - VYSTRKOV
13	POŽÁRNÍ ZBROJNICE (+ POHOSTINSTVÍ "HASIČÁRNA")
14	BÝVALÉ POHOSTINSTVÍ (HORNÍ KRNSKO)
15	POHOSTINSTVÍ (VYSTRKOV)
16	DISKOTÉKOVÝ KLUB (v rekonstrukci po požáru)
17	PRŮMYSLOVÝ AREÁL (VYSTRKOV)
18	MLÝNY ZENA
18	*A* - STAVEBNÍ FIRMA LUKA
19	VIDEOPŮJČOVNA
20	OBCHOD - SMÍŠENÉ ZBOŽÍ
21	KAMENICTVÍ
22	VÝKRMNA PRASAT
23	RYBNÍČEK U ZÁMKU
24	HYDROGLOBUS
25	VODNÍ ZDROJ - VRT
26	ČOV (pro nové rod. domy - Vystrkov)
27	SPORTOVNÍ HRIŠTĚ
28	PRODEJNA SKLA A PORCELÁNU

HLAVNÍ VÝKRES

M 1 : 2 500

PLOCHY S ROZDÍLNÝM ZPŮSOBEM VYUŽITÍ

stabilizované plochy	*plochy změn*	*územní rezervy*	
BI			BYDLENÍ v rodinných domech
BV			BYDLENÍ VENKOVSKÉ v rodinných domech
BH			BYDLENÍ HROMADNÉ v bytových domech
BZ			BYDLENÍ smíšené zámecké
SV			PLOCHY smíšené obytné venkovské
SM			PLOCHY smíšené obytné městské
RI			REKREACE v individuálních rekreačních objektech
RZ			REKREACE zahrádkové osady
OV			OBČANSKÉ VYBAVENÍ veřejná infrastruktura
OH			OBČANSKÉ VYBAVENÍ hřbitovy
OM			OBČANSKÉ VYBAVENÍ komerční zařízení malá a střední
OS			OBČANSKÉ VYBAVENÍ tělovýchovná a sportovní zařízení
PV			VEŘEJNÁ PROSTRANSTVÍ
VL			VÝROBA A SKLADOVÁNÍ lehký průmysl
VZ			VÝROBA A SKLADOVÁNÍ zemědělská výroba
	DM		DEMOLICE odstranění stavby

NEZASTAVITELNÉ PLOCHY V ZASTAVĚNÉM ÚZEMÍ

ZV			ZELEŇ na veřejných prostranstvích
ZP			ZELEŇ přírodního charakteru
ZO			ZELEŇ ochranná a izolační
ZS			ZELEŇ soukromá a vyhrazená

NEZASTAVITELNÉ ÚZEMÍ

NL			PLOCHY LESNÍ
NP			PLOCHY PŘÍRODNÍ
NSx			PLOCHY SMÍŠENÉ s indexem p - přírodní v - vodohospodářské z - zemědělské l - lesní o - ochranné e - protierozní d - dopravní u - urbanizovatelné (územní rezervy)
NZ			PLOCHY ZEMĚDĚLSKÉ
W			PLOCHY VODNÍ

TECHNICKÁ A DOPRAVNÍ INFRASTRUKTURA

DZ			DRÁŽNÍ
DS			SILNIČNÍ
			SILNICE I. tř.
			SILNICE II. a III. tř.
			OSTATNÍ KOMUNIKACE průchodnost území
			VEŘEJNÁ PROSTRANSTVÍ /polní cesty/ - návrh komplexních pozemkových úprav - návrh územního plánu
			CYKLOSTEZKA
			AUTOBUSOVÁ ZASTÁVKA stávající / navržená, rušená
TI			TECHNICKÁ INFRASTRUKTURA

ÚZEMNÍ SYSTÉM EKOLOGICKÉ STABILITY
PŘÍRODNÍ HODNOTY ÚZEMÍ

	CHOPAV - SEVEROČESKÁ KŘÍDA - celé území
	LOKÁLNÍ BIOCENTRUM LBC
	REGIONÁLNÍ BIOCENTRUM RBC
	LOKÁLNÍ BIOKORIDOR LBK
	NADREGIONÁLNÍ BIOKORIDOR NRBK
	NADREGIONÁLNÍ BIOKORIDOR /osa/ NRBK V - vodní / N - nivní / T - teplomilná doubravní OCHRANNÁ ZÓNA NRBK K32
	VÝZNAMNÁ ZELEŇ liniová
IP1	Interakční prvek
	PAMÁTNÉ STROMY (skupina památných stromů)
NS..e..	PROTIEROZNÍ OPATŘENÍ

ZÁPLAVOVÁ ÚZEMÍ

	ZÁPLAVOVÉ ÚZEMÍ Q100
	ZÁPLAVOVÉ ÚZEMÍ Q20
	ZÁPLAVOVÉ ÚZEMÍ AKTIVNÍ ZÓNA

OCHRANA HISTORICKÝCH A ARCHITEKTONICKÝCH HODNOT

	HODNOTNÉ HISTORICKÉ BUDOVY a objekty, sochy, kříže, pomníky

LEGENDA MAPOVÉ KRESBY

- hranice katastru obce Krnsko - hranice řešeného území
- parcelní hranice podle KM /intravilán
- parcelní hranice podle KPÚ 2014
- hranice zastavěného území k 1.9. 1966
- hranice zastavěného území
- hranice zastavitelných ploch
- vrstevnice v intervalu 1m

LEGENDA PLÁNU

URBANIZOVANÉ JEVY STABILIZOVANÉ

1 — zastavěné území

URBANIZOVANÉ JEVY NAVRHOVANÉ

- BI Z1 — zastavitelné plochy s označením funkčního využití
- BI P1 — plochy přestavby s označením funkčního využití
- plochy, kde změny prověří územní studie
- R1-K — koridor územní rezervy
- DK-1 — dopravní koridor
- VD1 — veřejně prospěšné stavby a opatření

S

Česká republika
Středočeský kraj
Obec Krnsko
k.ú. 674 788 - Krnsko
k.ú. 674 818 - Řehnice

1 : 2 500

0 m 25 m 50 m 75 m 100 m 125 m 150 m 175 m 200 m 225 m
0,1 km 0,2 km 0,25 km

KRNSKO

ÚZEMNÍ PLÁN

pořizovatel dokumentace:	Magistrát města Mladá Boleslav	datum:	červenec 2015
schvalující orgán:	Zastupitelstvo obce Krnsko	formát:	(841x594mm) A1
zpracovatel:	**Ing.Arch. Petr Dvořák - Arpos** autorizovaný architekt ČKA 01 184 K Horoměřicům 561/3 165 00 Praha 6	měřítko:	1 : 2 500
spolupráce:	Tomáš Gruntorád Ing. Václav Pivoňka Ing. Petr Macek Ing. Tomáš Hocke Ing. Milena Moráková Tomáš Netrval	výkres č.:	N-2b
HLAVNÍ VÝKRES - VÝŘEZ DOLNÍ KRNSKO, VYSTRKOV		kopie č.:	