KRNSKO - Dolní Krnsko, Vystrkov
ODŮVODNĚNÍ ÚZEMNÍHO PLÁNU - KOORDINAČNÍ VÝKRES

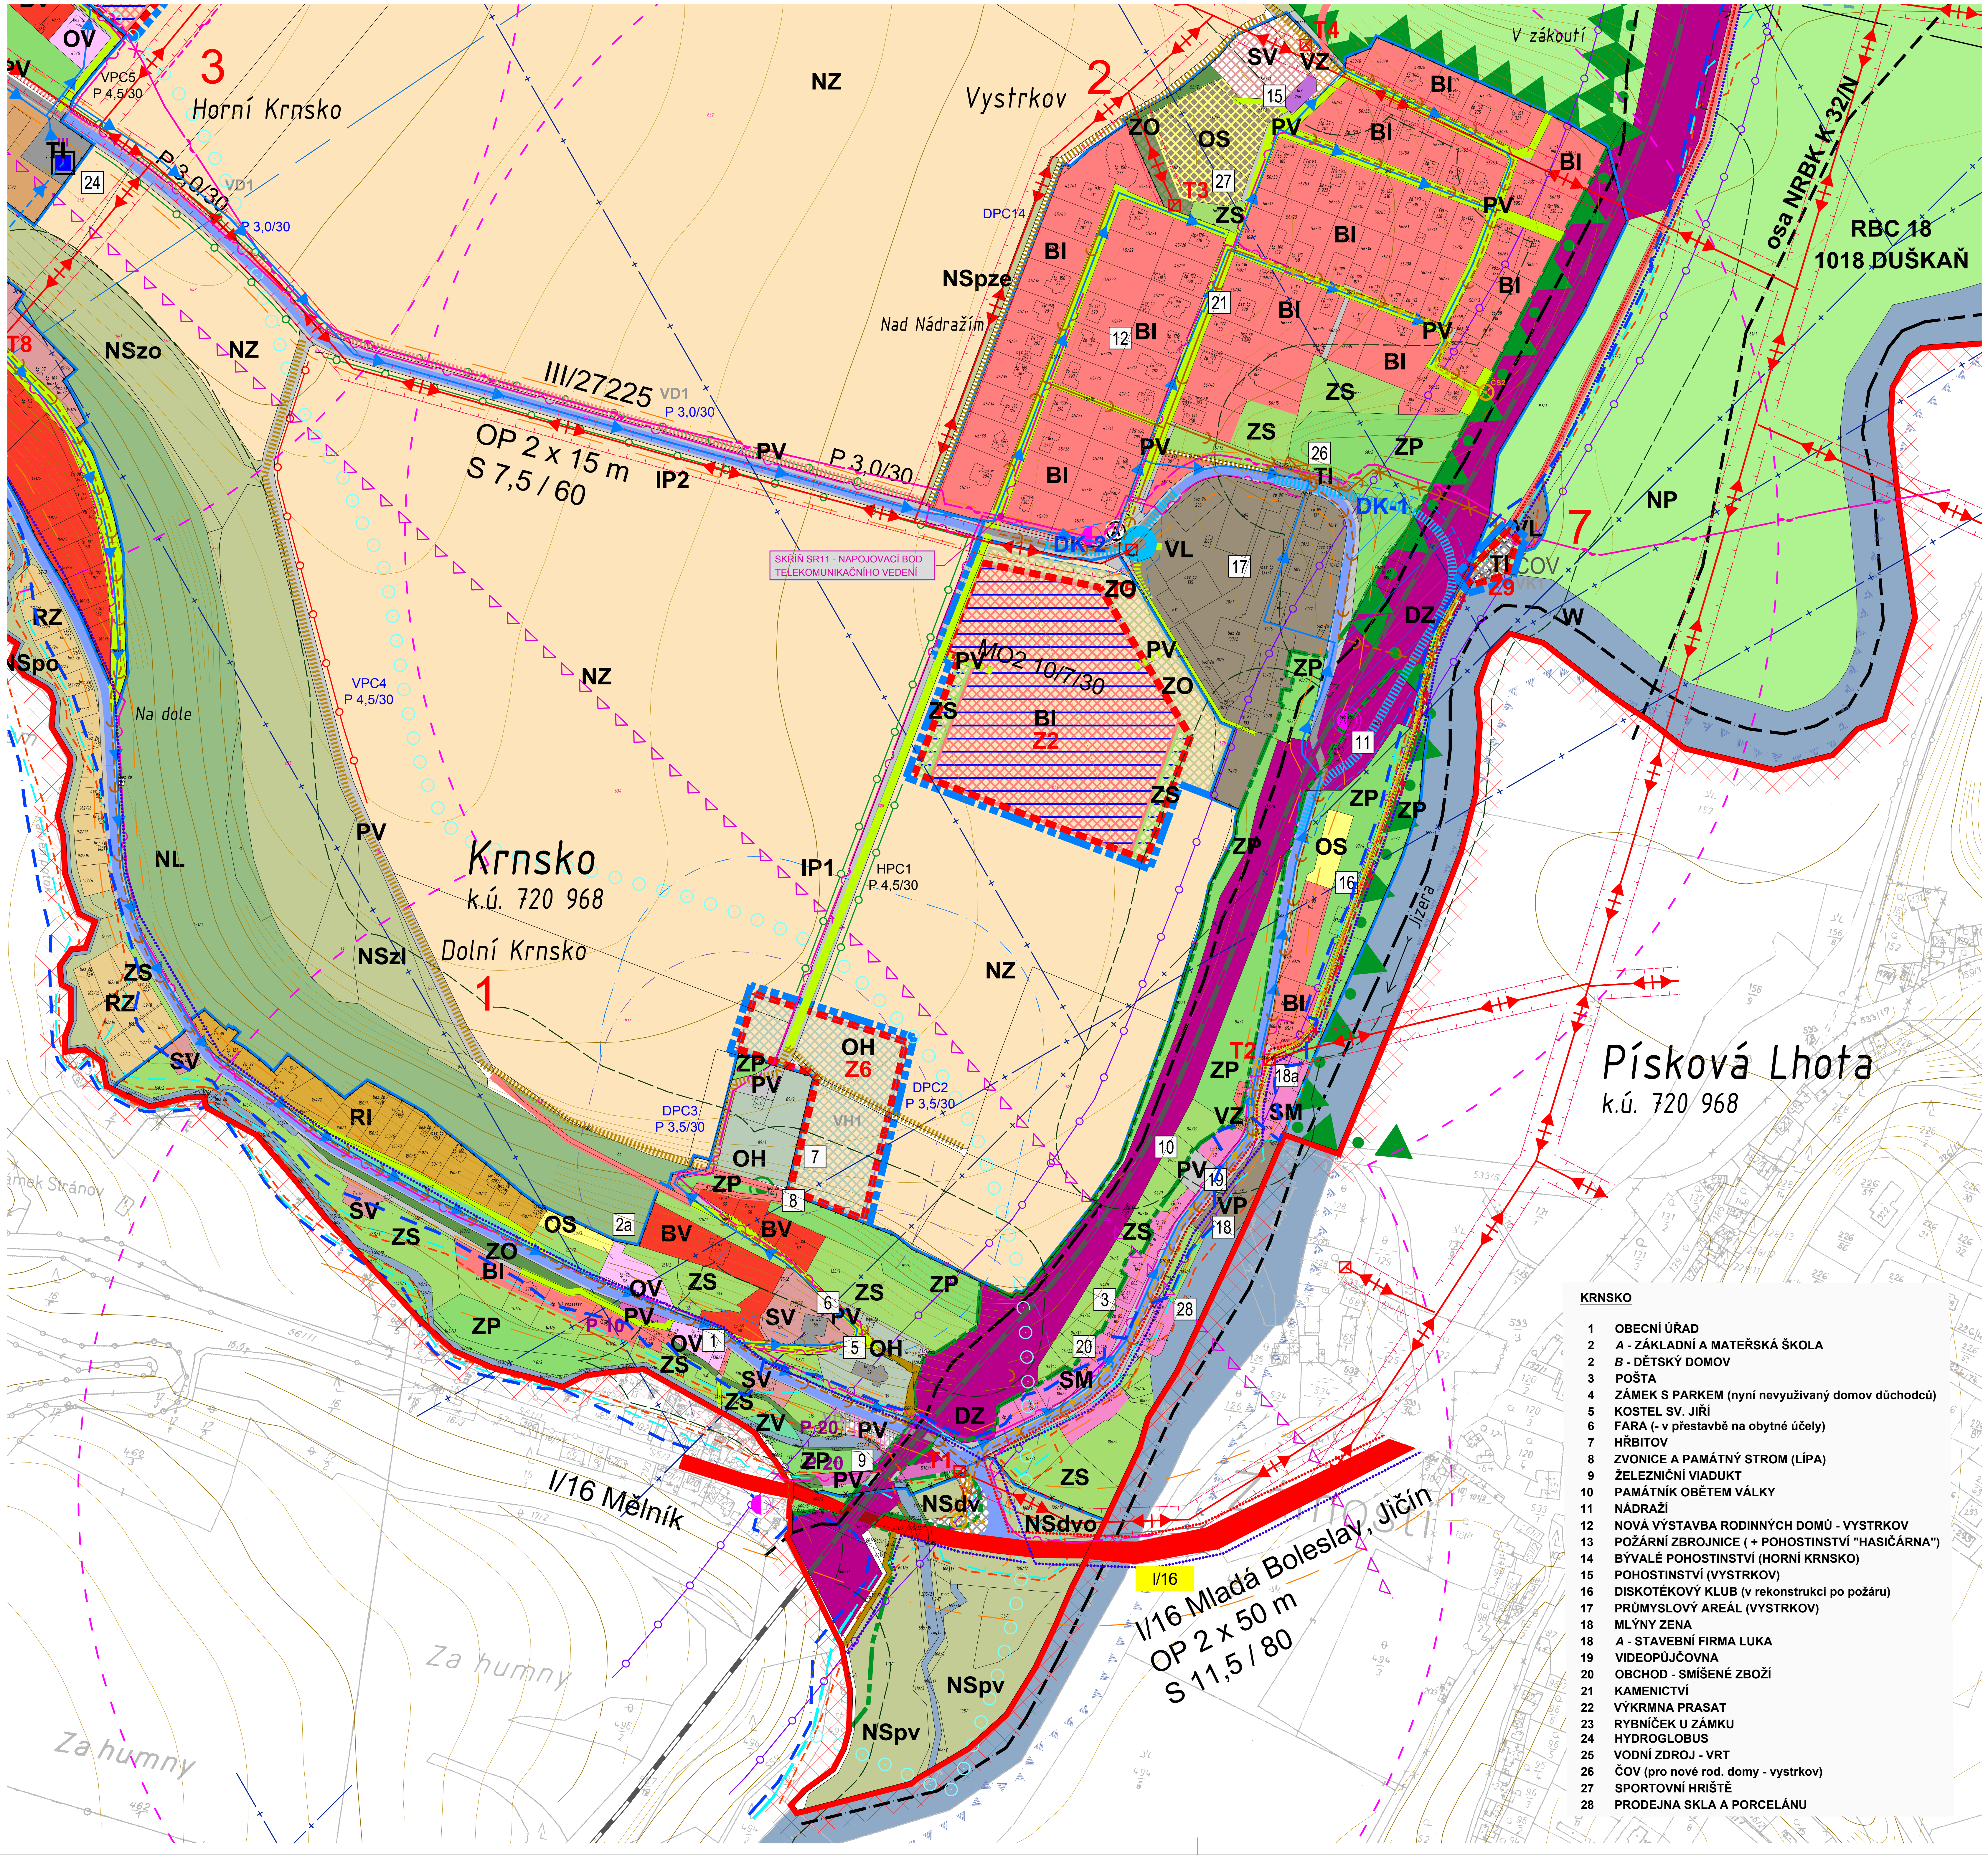

KRNSKO

1 OBECNÍ ÚŘAD
2 *A* - ZÁKLADNÍ A MATEŘSKÁ ŠKOLA
2 *B* - DĚTSKÝ DOMOV
3 POŠTA
4 ZÁMEK S PARKEM (nyní nevyužívaný domov důchodců)
5 KOSTEL SV. JIŘÍ
6 FARA (- v přestavbě na obytné účely)
7 HŘBITOV
8 ZVONICE A PAMÁTNÝ STROM (LÍPA)
9 ŽELEZNIČNÍ VIADUKT
10 PAMÁTNÍK OBĚTEM VÁLKY
11 NÁDRAŽÍ
12 NOVÁ VÝSTAVBA RODINNÝCH DOMŮ - VYSTRKOV
13 POŽÁRNÍ ZBROJNICE (+ POHOSTINSTVÍ "HASIČÁRNA")
14 BÝVALÉ POHOSTINSTVÍ (HORNÍ KRNSKO)
15 POHOSTINSTVÍ (VYSTRKOV)
16 DISKOTÉKOVÝ KLUB (v rekonstrukci po požáru)
17 PRŮMYSLOVÝ AREÁL (VYSTRKOV)
18 MLÝNY ZENA
18 *A* - STAVEBNÍ FIRMA LUKA
19 VIDEOPŮJČOVNA
20 OBCHOD - SMÍŠENÉ ZBOŽÍ
21 KAMENICTVÍ
22 VÝKRMNA PRASAT
23 RYBNÍČEK U ZÁMKU
24 HYDROGLOBUS
25 VODNÍ ZDROJ - VRT
26 ČOV (pro nové rod. domy - vystrkov)
27 SPORTOVNÍ HRIŠTĚ
28 PRODEJNA SKLA A PORCELÁNU

KOORDINAČNÍ VÝKRES
M 1 : 2 500

LEGENDA MAPOVÉ KRESBY

- hranice katastru obce Jizerní Vtelno - hranice řešeného území
- parcelní hranice podle KM /intravilán
- parcelní hranice podle KPÚ 2014
- hranice zastavěného území k 1.9. 1966
- hranice zastavěného území - stávající
- hranice zastavěného území - návrh
- hranice zastavitelných ploch - návrh
- vrstevnice v intervalu 1m

LEGENDA PLÁNU

URBANIZOVANÉ JEVY STABILIZOVANÉ

1 zastavěné území

URBANIZOVANÉ JEVY NAVRHOVANÉ

BI Z1	zastavitelné plochy s označením funkčního využití
BI P1	plochy přestavby s označením funkčního využití
	plochy, kde změny prověří územní studie
R1-K	koridor územní rezervy
DK-1	dopravní koridor - plochy, kde změny prověří dopravně inženýrská studie
VD1	veřejně prospěšné stavby a opatření

PLOCHY S ROZDÍLNÝM ZPŮSOBEM VYUŽITÍ

stabilizované plochy	plochy změn	územní rezervy	
BI	▨		BYDLENÍ v rodinných domech
BV			BYDLENÍ VENKOVSKÉ v rodinných domech
BH			BYDLENÍ HROMADNÉ v bytových domech
BZ			BYDLENÍ smíšené zámecké
SV			PLOCHY smíšené obytné venkovské
SM			PLOCHY smíšené obytné městské
RI			REKREACE v individuálních rekreačních objektech
RZ			REKREACE zahrádkové osady
OV	▨		OBČANSKÉ VYBAVENÍ veřejná infrastruktura
OH	▨		OBČANSKÉ VYBAVENÍ hřbitovy
OM			OBČANSKÉ VYBAVENÍ komerční zařízení malá a střední
OS	▨		OBČANSKÉ VYBAVENÍ tělovýchovná a sportovní zařízení
PV	▨		VEŘEJNÁ PROSTRANSTVÍ
VL			VÝROBA A SKLADOVÁNÍ lehký průmysl
VZ	▨		VÝROBA A SKLADOVÁNÍ zemědělská výroba
	DM		DEMOLICE odstranění stavby

NEZASTAVITELNÉ PLOCHY V ZASTAVĚNÉM ÚZEMÍ

ZV			ZELEŇ na veřejných prostranstvích
ZP	▨		ZELEŇ přírodního charakteru
ZO	▨		ZELEŇ ochranná a izolační
ZS			ZELEŇ soukromá a vyhrazená

NEZASTAVITELNÉ ÚZEMÍ

NL			PLOCHY LESNÍ
NP			PLOCHY PŘÍRODNÍ
NSx	▨		PLOCHY SMÍŠENÉ s indexem p - přírodní v - vodohodpodářské z - zemědělské l - lesní o - ochranné e - protierozní d - dopravní u - urbanizovatelné (územní rezervy)
NZ			PLOCHY ZEMĚDĚLSKÉ
W			PLOCHY VODNÍ

TECHNICKÁ A DOPRAVNÍ INFRASTRUKTURA

DZ			DRÁŽNÍ
DS	▨		SILNIČNÍ
Ⓐ	Ⓐ ⊗		AUTOBUSOVÁ ZASTÁVKA stávající / navržená, rušená
TI	▨		TECHNICKÁ INFRASTRUKTURA

LIMITY VYUŽITÍ ÚZEMÍ A OSTATNÍ LIMITUJÍCÍ JEVY

ÚZEMNÍ SYSTÉM EKOLOGICKÉ STABILITY PŘÍRODNÍ HODNOTY ÚZEMÍ

▼▼▼▼	▼▼▼▼	LOKÁLNÍ BIOCENTRUM LBC
•▼•▼		REGIONÁLNÍ BIOCENTRUM RBC
		LOKÁLNÍ BIOKORIDOR LBK
		NADREGIONÁLNÍ BIOKORIDOR NRBK
		NADREGIONÁLNÍ BIOKORIDOR /osa/ NRBK V - vodní / N - nivní / T - teplomilná doubraví
		OCHRANNÁ ZÓNA NRBK K32
		VÝZNAMNÁ ZELEŇ liniová
IP1		Interakční prvek
◉		PAMÁTNÉ STROMY
NS..e..		PROTIEROZNÍ OPATŘENÍ

		OCHRANNÉ PÁSMO LESA (50m)
		HRANICE CHRÁNĚNÉHO LOŽISKOVÉHO ÚZEMÍ
		LOŽISKO CIHLÁŘSKÝCH HLÍN nevýhradní

OCHRANA HISTORICKÝCH A ARCHITEKTONICKÝCH HODNOT

		HODNOTNÉ HISTORICKÉ BUDOVY a objekty, sochy, kříže, pomníky
		OCHRANNÉ PÁSMO HŘBITOVA 100m

DOPRAVA

stav	návrh	
		PLOCHY ŽELEZNIČNÍ DOPRAVY
		SILNICE I. TŘÍDY
		SILNICE III. TŘÍDY
		MÍSTNÍ KOMUNIKACE
		ÚČELOVÉ KOMUNIKACE - KPÚ - ÚP
		STEZKY A PĚŠINY
○ ○ ○		TURISTICKY ZNAČENÉ PĚŠÍ TRASY
○ ○ ○		TURISTICKY ZNAČENÉ CYKLOTRASY
		PLOCHY DOPRAVNÍ VYBAVENOSTI
P 20	P 20	PARKOVIŠTĚ S UVEDENÍM KAPACITY
◐		AUTOBUSOVÉ ZASTÁVKY
		DOCHÁZKOVÁ VZDÁLENOST. BUS. ZASTÁVKY 500 m
◐		ŽELEZNIČNÍ ZASTÁVKA
		DOCHÁZKOVÁ VZDÁLENOST ŽEL. ZASTÁVKY 750 m
	S 7,5/60	KATEGORIJNÍ ZNAK POZEMNÍ KOMUNIKACE
		OCHRANNÉ PÁSMO SILNICE I/16 - 50m
		OCHRANNÉ PÁSMO SILNICE III tř. - 15m
		OCHRANNÉ PÁSMO DRÁHY - 60m
		OCHRANNÉ PÁSMO LETIŠTĚ MLADÁ BOLESLAV

VODNÍ HOSPODÁŘSTVÍ

stav	návrh	
		VODOVOD místní
■		VODOJEM, VODÁRNA
▪		ZDROJ PITNÉ VODY
*)	*)	SPLAŠKOVÁ KANALIZACE GRAVITAČNÍ rušená *)
		SPLAŠKOVÁ KANALIZACE tlaková
	⊗	SPLAŠKOVÁ KANALIZACE čerpací stanice
čov	čov čov *)	ČISTIČKA ODPADNÍCH VOD rušená *)
		PÁSMO HYGIENICKÉ OCHRANY I.st. min. PHO dle vodního zákona
		PÁSMO HYGIENICKÉ OCHRANY II.st.
		CHOPAV Jizera - celé řešené území
		ZÁPLAVOVÉ ÚZEMÍ Q100
		ZÁPLAVOVÉ ÚZEMÍ Q20
		ZÁPLAVOVÉ ÚZEMÍ AKTIVNÍ ZÓNA
		OBČASNÝ VODNÍ TOK
		ODVODNĚNÍ ZEMĚDĚLSKÝCH POZEMKŮ
▽ ▽ ▽ ▽ ▽		ÚTVAR PODZEMNÍCH VOD
○ ○ ○ ○ ○		HYDROLOGICKÉ POVODÍ IV. STUPNĚ

TECHNICKÁ INFRASTRUKTURA

stav	návrh	
		VENKOVNÍ VEDENÍ EL. SÍTĚ 22 kV - stávající / rušené / navržené
		OCHR. PÁSMO VENK. VEDENÍ 22kV 7m OD KRAJNÍHO VODIČE
		ZEMNÍ VEDENÍ EL. SÍTĚ 22 kV - navržené
⊠ ⊠ *)		STOŽÁROVÉ/ZDĚNÉ TRAFOSTANICE DO 1-52kV rušená *)
		OCHR. PÁSMO STOŽÁROVÉ/ZDĚNÉ TRAFOSTANICE DO 1-52kV - 7m/2m -nezak.
		DÁLKOVÝ OPTICKÝ KABEL + TELEKOM. METALICKÝ KABEL - stáv. / rušený / navr.
		TELEFONNÍ SLABOPROUDÉ KABELY stávající venkovní vedení nezakresleno
		OCHR. PÁSMO PODZEM. KABEL. VEDENÍ 1,5m po stranách krajního vedení (nezakr.)
		ZÁKLADNOVÁ STANICE MOBILNÍCH OPERÁTORŮ
		OCHR. PÁSMO RADIORELÉOVÉ TRASY
		OCHR. PÁSMO KOMUNIKAČNÍHO VEDENÍ

Pozn. 1/: Veškeré trasy sítí technické infrastruktury jsou zakresleny pro potřeby územního plánu a mají pouze informativní charakter. Při jakékoliv stavební činnosti je nutno požádat jejich správce o vytýčení.

Pozn. 2/: Stávající nadzemní i podzemní vedení NN k objektům nezakreslena
Řehnice: Stávající nadzemní vedení NN rušena a nahrazena podzemním kabelovým vedením

S

Česká republika
Středočeský kraj
Obec Krnsko
k.ú. 674 788 - Krnsko
k.ú. 674 818 - Řehnice

1 : 2 500

0 m 25 m 50 m 75 m 100 m 125 m 150 m 175 m 200 m 225 m
0,1 km 0,2 km 0,25 km

KRNSKO

ÚZEMNÍ PLÁN - ODŮVODNĚNÍ

pořizovatel dokumentace:	Magistrát města Mladá Boleslav	datum:	leden 2015
schvalující orgán:	Zastupitelstvo obce Krnsko	formát:	prodloužený (961x594mm) A1
zpracovatel:	**Ing.Arch. Petr Dvořák - Arpos** autorizovaný architekt ČKA 01 184 K Horoměřicům 561/3 165 00 Praha 6	měřítko:	1 : 2 500
spolupráce:	Tomáš Gruntorád Ing. Václav Pivoňka Ing. Petr Macek Ing. Tomáš Hocke Ing. Milena Morávková Tomáš Netrval	výkres č.:	O-1b
KOORDINAČNÍ VÝKRES - VÝŘEZ DOLNÍ KRNSKO, VYSTRKOV		kopie č.:	