


VEŘEJNĚ PROSPĚŠNÉ STAVBY A OPATŘENÍ

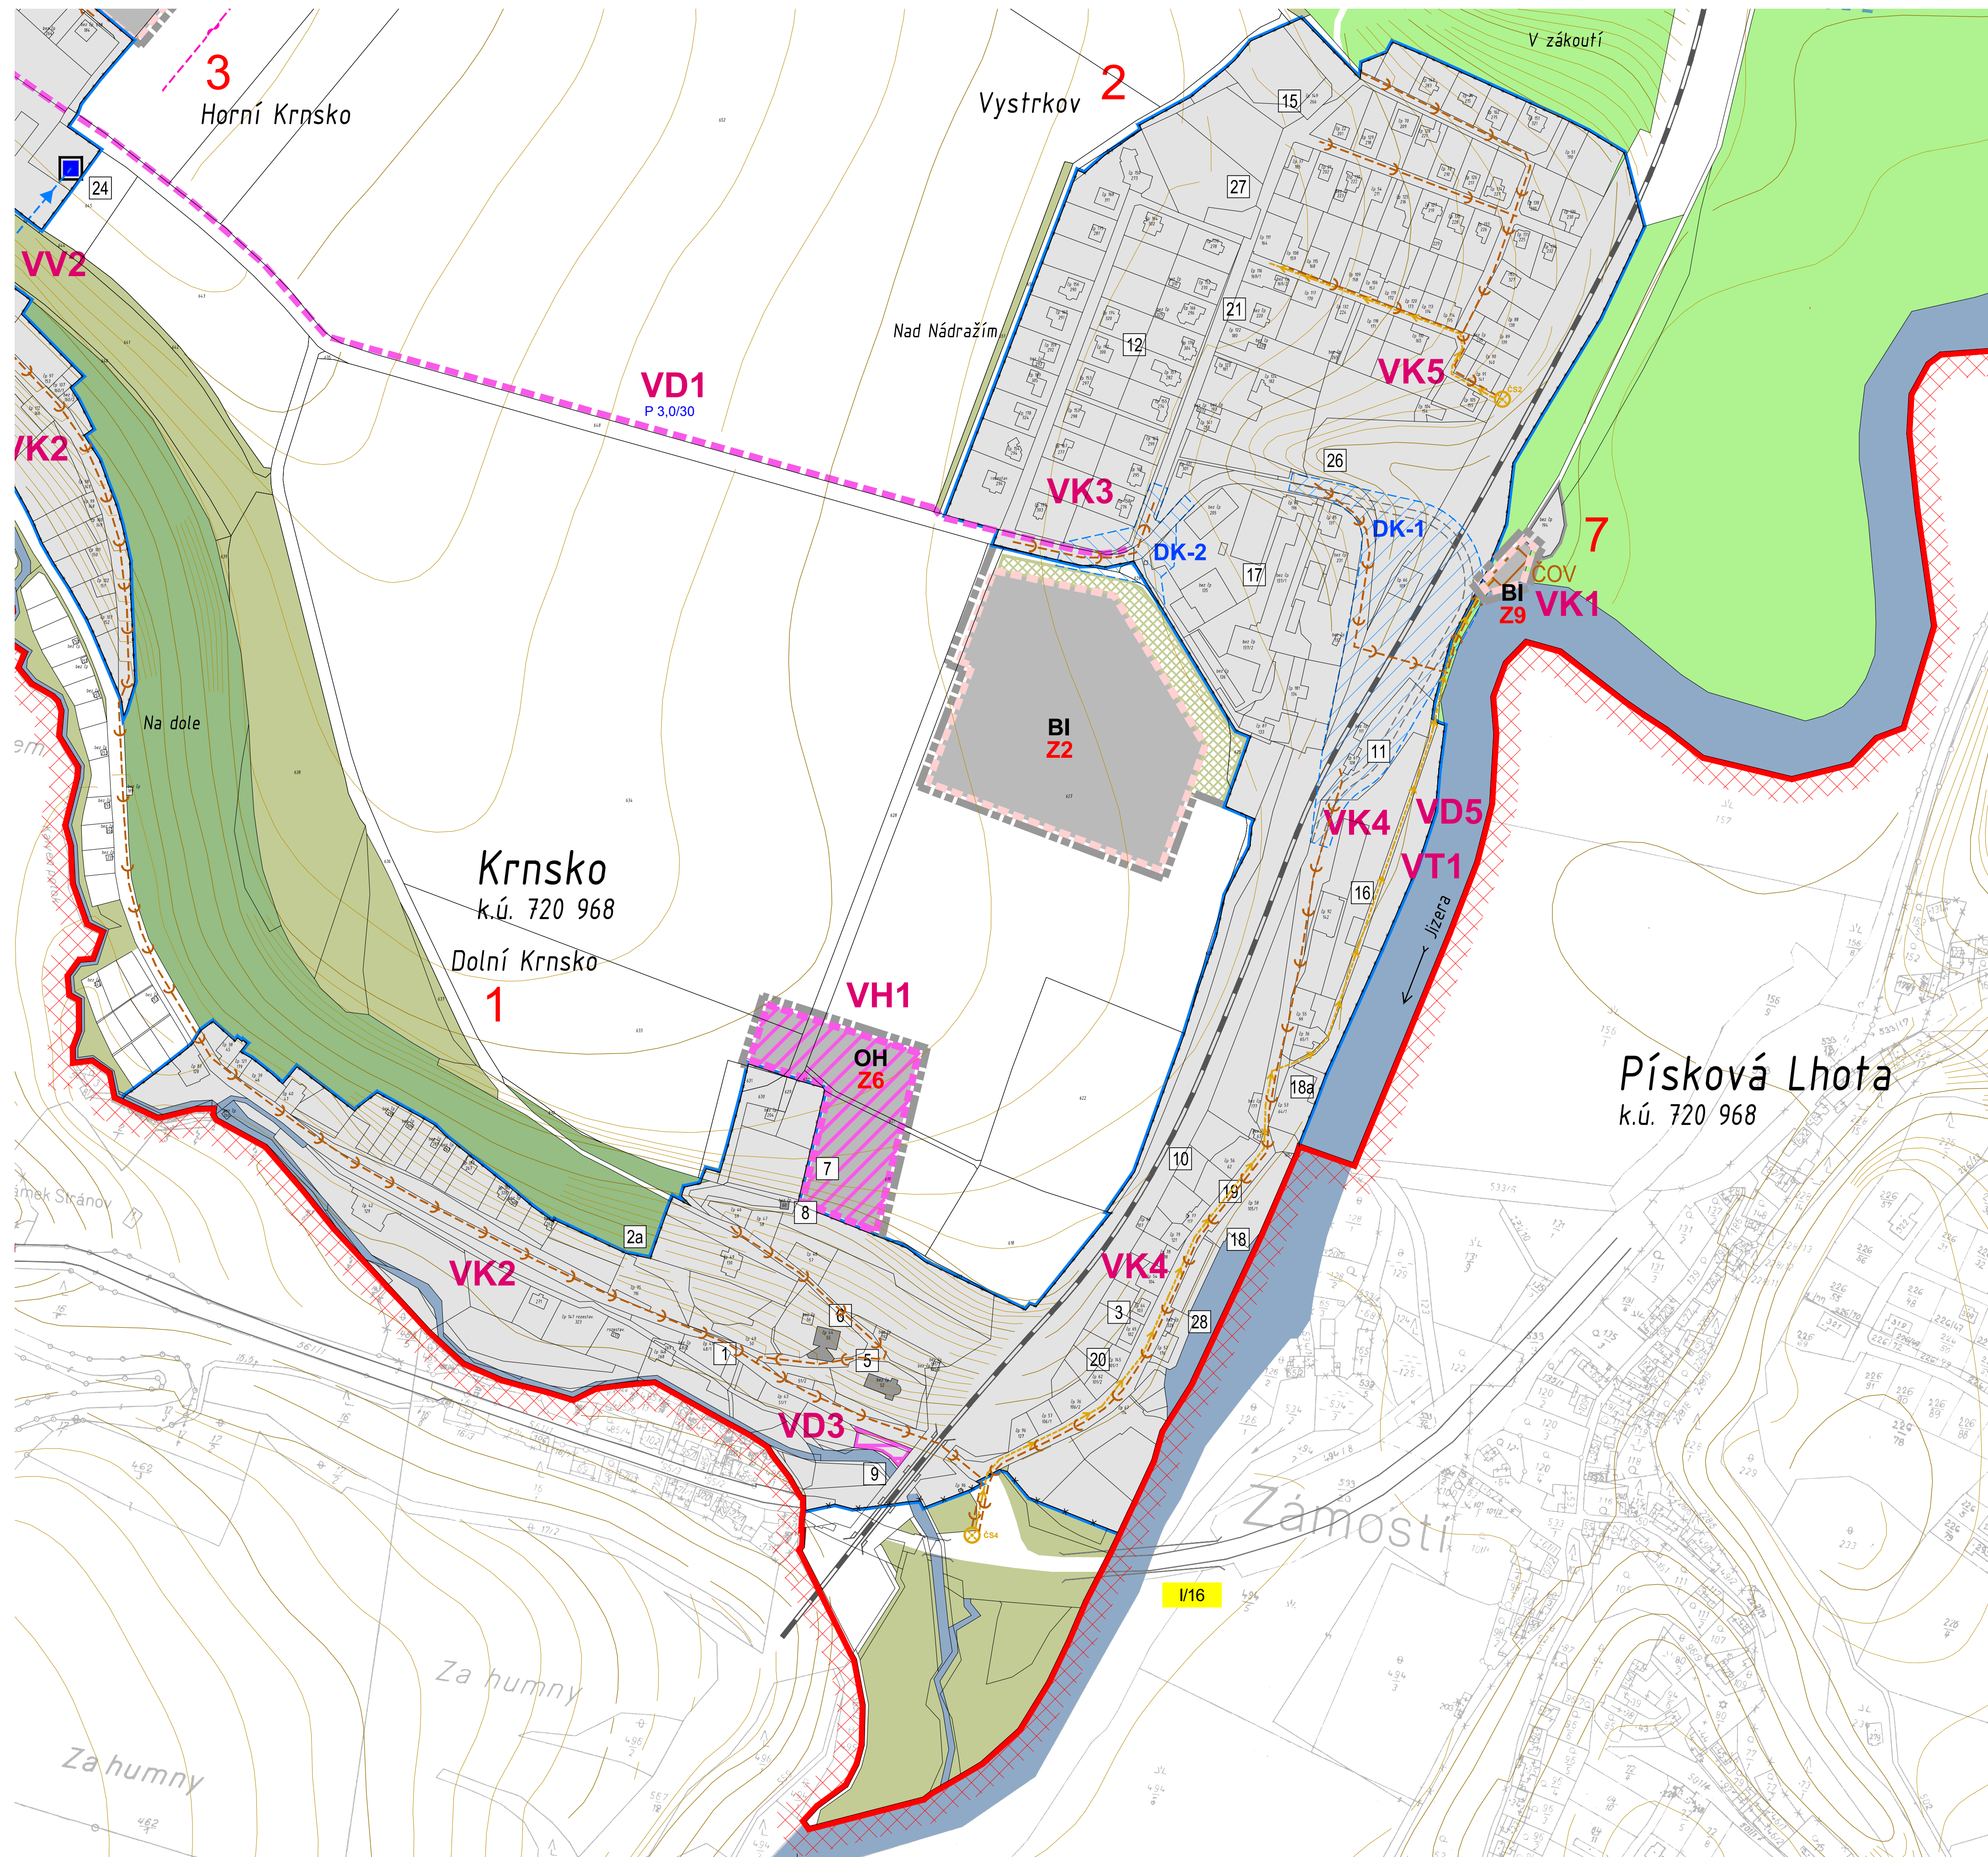

M 1 : 2 500

LEGENDA MAPOVÉ KRESBY

	hranice katastru obce Krnsko - hranice řešeného území
	parcelní hranice podle KM /intraplán
	parcelní hranice podle KPÚ 2014
	hranice zastavěného území k 1.9. 1966
	hranice zastavěného území - stávající
	hranice zastavěného území - návrh
	hranice zastavitelných ploch - návrh
	vrstevnice v intervalu 1m

LEGENDA PLÁNU

URBANIZOVANÉ JEvy STABILIZOVANÉ

1 zastavěné území

URBANIZOVANÉ JEVY NAVRHOVANÉ

	zastavitelné plochy s označením funkčního využití
	plochy přestavby s označením funkčního využití
	dopravní koridor - plochy, kde změny provedí dopravní inženýrská studie

VEŘEJNĚ PROSPĚŠNÉ STAVBY A OPATŘENÍ
/ s možností vyvlastnění dle § 170 Stavebního zákona /

**PLOCHY DOPRAVNÍ INFRASTRUKTURY
A OBČANSKÉ VYBAVENOSTI**

návrh	označení	
	VD	KOMUNIKACE chodníky, pěšiny
	VD	PARKOVIŠTĚ
	VH	HŘBITOV
	VD	KORIDOR ÚZEMNÍ REZERVY Přesný rozsah a případné vyvlastnění bude určen po provedení podrobného územního plánování

VODNÍ HOSPODÁŘSTVÍ


návrh	označení	
	VV	VODOVOD místní
	VK	SPLAŠKOVÁ KANALIZACE GRAVITAČNÍ
		SPLAŠKOVÁ KANALIZACE tlaková
		SPLAŠKOVÁ KANALIZACE čerpací stanice
	VK	ČISTIČKA ODPADNÍCH VOD

TECHNICKÁ INFRASTRUKTURA

návrh	označení	
	VT	VENKOVNÍ VEDENÍ EL. SÍTĚ 22 kV - stavající / rušené / navržené
	VT	ZEMNÍ VEDENÍ EL. SÍTĚ 22 kV - navržené
	VT	STOŽÁROVÉ/ZDĚNÉ TRAFOSTANICE DO 1-52kV
	VTE	DÁLKOVÝ OPTICKÝ KABEL + TELEKOMUNIKAČNÍ METALICKÝ KABEL

VEŘEJNĚ PROSPĚŠNÁ OPATŘENÍ

návrh	označení	
		ASANACE / ODSTRANĚNÍ STAVBY dle §79 Stavebního zákona

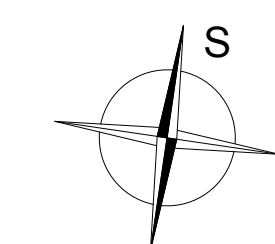

Česká republika
Středočeský kraj
Obec Krnsko
k.ú. 674 788 - Krnsko
k.ú. 674 818 - Řehnice

1 : 2 500



KRNSKO

ÚZEMNÍ PLÁN - NÁVRH

pořizovatel dokumentace:	Magistrát města Mladá Boleslav	datum:	leden 2015
schvalující orgán:	Zastupitelstvo obce Krnsko	formát:	(841x594mm) A1
zpracovatel:	Ing.Arch. Petr Dvořák - Arpos autorizovaný architekt ČKA 01 184 K Horoměřicům 561/3 165 00 Praha 6	měřítko:	1 : 2 500
spolupráce:	Tomáš Gruntorád Ing. Václav Pivořka Ing. Petr Macek Ing. Tomáš Hocke Ing. Milena Morávková Tomáš Netrval	výkres č.:	N-5b
VEŘEJNĚ PROSPĚŠNÉ STAVBY A OPATŘENÍ DOLNÍ KRNSKO, VYSTRKOV		kopie č.:	