


KRNSKO - Řehnice - ÚZEMNÍ PLÁN

VEŘEJNĚ PROSPĚŠNÉ STAVBY A OPATŘENÍ

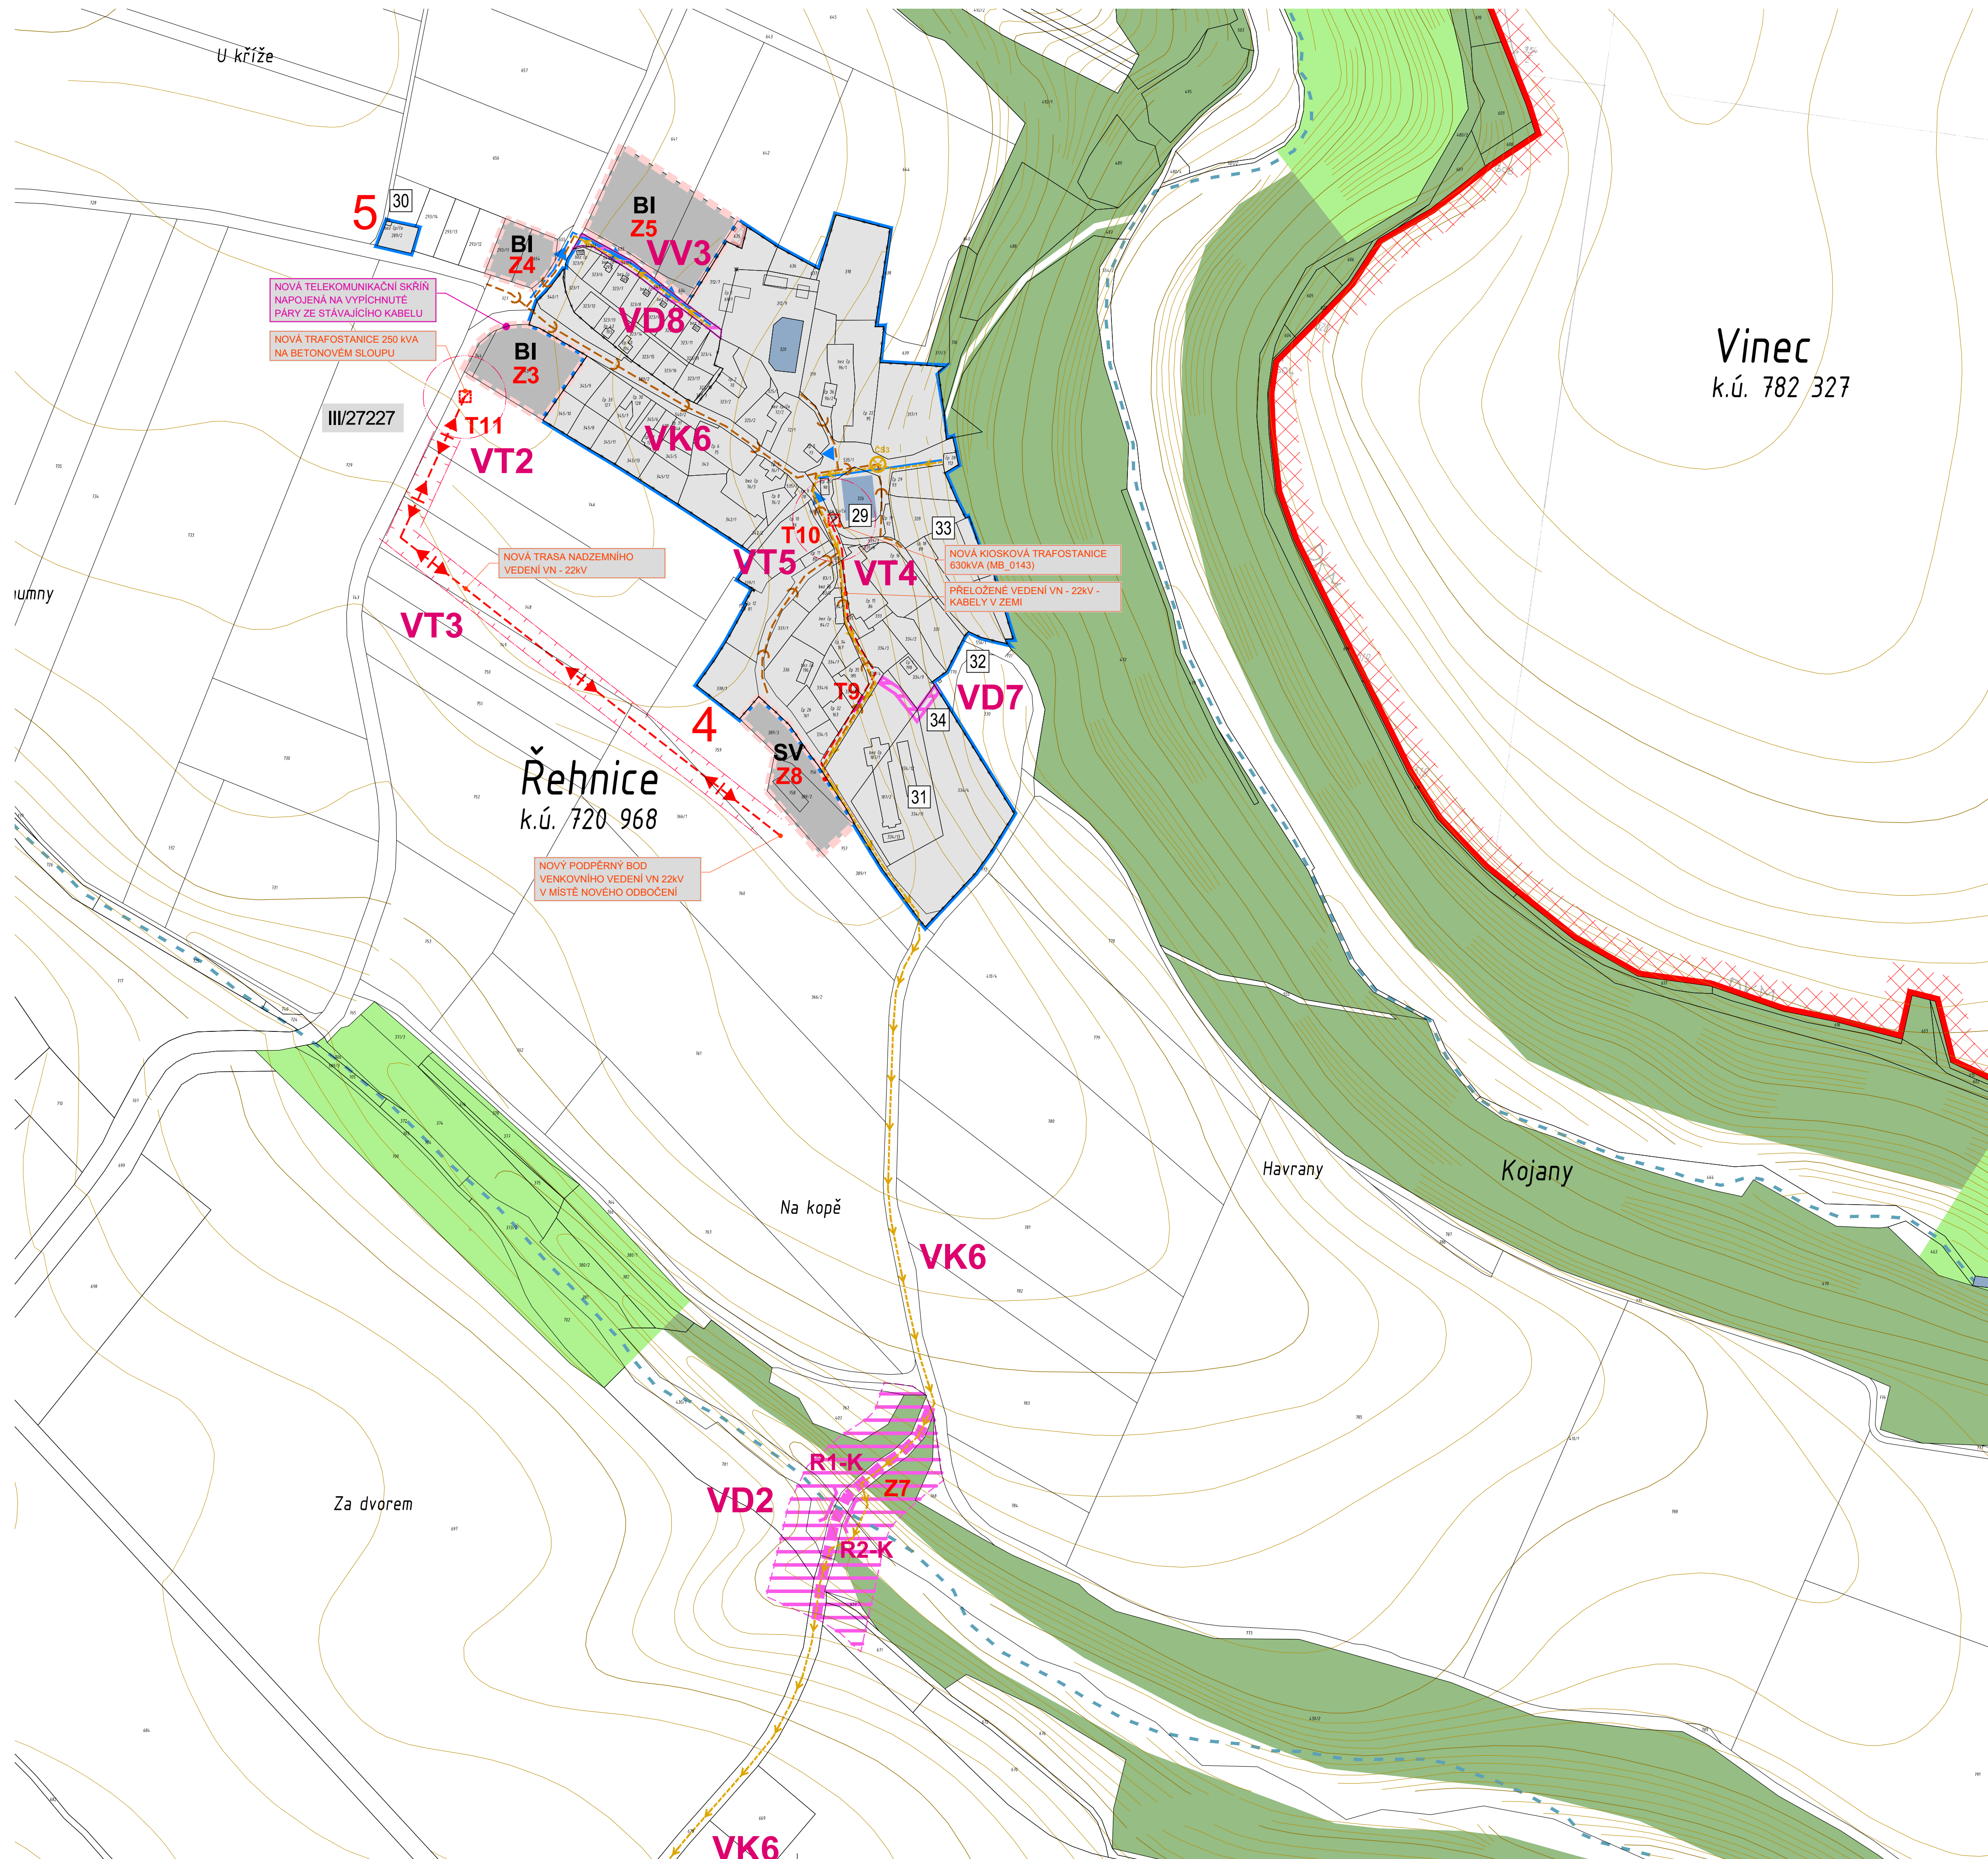

VEŘEJNĚ PROSPĚŠNÉ STAVBY A OPATŘENÍ

M 1 : 2 500

ŘEHNICE

LEGENDA MAPOVÉ KRESBY

	hranice katastru obce Krnsko - hranice řešeného území
	parcelní hranice podle KM /intražilán
	parcelní hranice podle KPÚ 2014
	hranice zastavěného území k 1.9. 1966
	hranice zastavěného území
	hranice zastavitelných ploch
	vrstevnice v intervalu 1m

29	POŽÁRNÍ NÁDRŽ NA NÁVSI
30	HŘBITOV
31	BÝVALÁ VÝKRMNA SKOTU
32	VODNÍ ZDROJ (vrtaná studna)
33	USEDLOST S ROUBENÝMI OBJEKTY č. 18
34	SPORTOVNÍ PLOCHA

LEGENDA PLÁNU

URBANIZOVANÉ JEVI STABILIZOVANÉ

	zastavěné území
--	-----------------

URBANIZOVANÉ JEVI NAVRHOVANÉ

	zastavitelné plochy s označením funkčního využití
	plochy přestavby s označením funkčního využití
	dopravní koridor - plochy, kde změny prověří dopravní inženýrská studie

VEŘEJNĚ PROSPĚŠNÉ STAVBY A OPATŘENÍ

/s možností vyvlastnění dle § 170 Stavebního zákona /

PLOCHY DOPRAVNÍ INFRASTRUKTURY

návrh	označení	KOMUNIKACE	
	VD	chodníky, pěšiny	VD 1,4,5,6,7,8
	VD	PARKOVIŠTĚ	VD 3
	VD	KORIDOR ÚZEMNÍ REZERVY	VD 2
		Přesný rozsah a případné vyvlastnění bude určen výtahem příslušných územních rozhodnutí	

VODNÍ HOSPODÁŘSTVÍ


návrh	označení	VODOVOD	
	VV	místní	VV 1,2,3
	VK	SPLAŠKOVÁ KANALIZACE GRAVITAČNÍ	VK 2,3,4
		SPLAŠKOVÁ KANALIZACE tlaková	
		SPLAŠKOVÁ KANALIZACE čerpací stanice	
	VK	ČISTIČKA ODPADNÍCH VOD	VK 1

TECHNICKÁ INFRASTRUKTURA

návrh	označení	VENKOVNÍ VEDENÍ	
	VT	EL. SÍŤE 22 kV - stávající / rušené / navržené	VT 3
	VT	ZEMNÍ VEDENÍ	VT 4
	VT	EL. SÍŤE 22 kV - navržené	VT 2,5
	VT	STOŽÁROVÉ/ZDĚNÉ TRAFOSTANICE DO 1-52kV	VT 2,5
	VTE	DÁLKOVÝ OPTICKÝ KABEL + TELEKOMUNIKAČNÍ METALICKÝ KABEL	VTE 1

VEŘEJNĚ PROSPĚŠNÁ OPATŘENÍ

návrh	označení	ASANACE / OOSTRANĚNÍ STAVBY	
	VA	dle §79 Stavebního zákona	VA

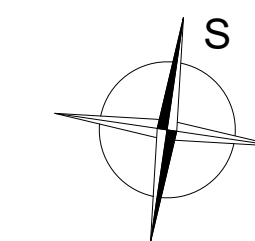

Česká republika
Středočeský kraj
Obec Krnsko
k.ú. 674 788 - Krnsko
k.ú. 674 818 - Řehnice

1 : 2 500



KRNSKO

ÚZEMNÍ PLÁN

pořizovatel dokumentace:	Magistrát města Mladá Boleslav	datum:	červenec 2015
schvalující orgán:	Zastupitelstvo obce Krnsko	formát:	(841x594mm)A1
zpracovatel:	Ing.Arch. Petr Dvořák - Arpos autorizovaný architekt ČKA 01 184 K Horoměřicům 561/3 165 00 Praha 6	měřitko:	1 : 2 500
spolupráce:	Tomáš Gruntorád Ing. Václav Pivoňka Ing. Petr Macek Ing. Tomáš Hocke Ing. Milena Morávková Tomáš Netřval	výkres č.:	N-5d
VEŘEJNĚ PROSPĚŠNÉ STAVBY A OPATŘENÍ ŘEHNICE		kopie č.:	