


KRNSKO - ÚZEMNÍ PLÁN

DOPRAVNÍ INFRASTRUKTURA

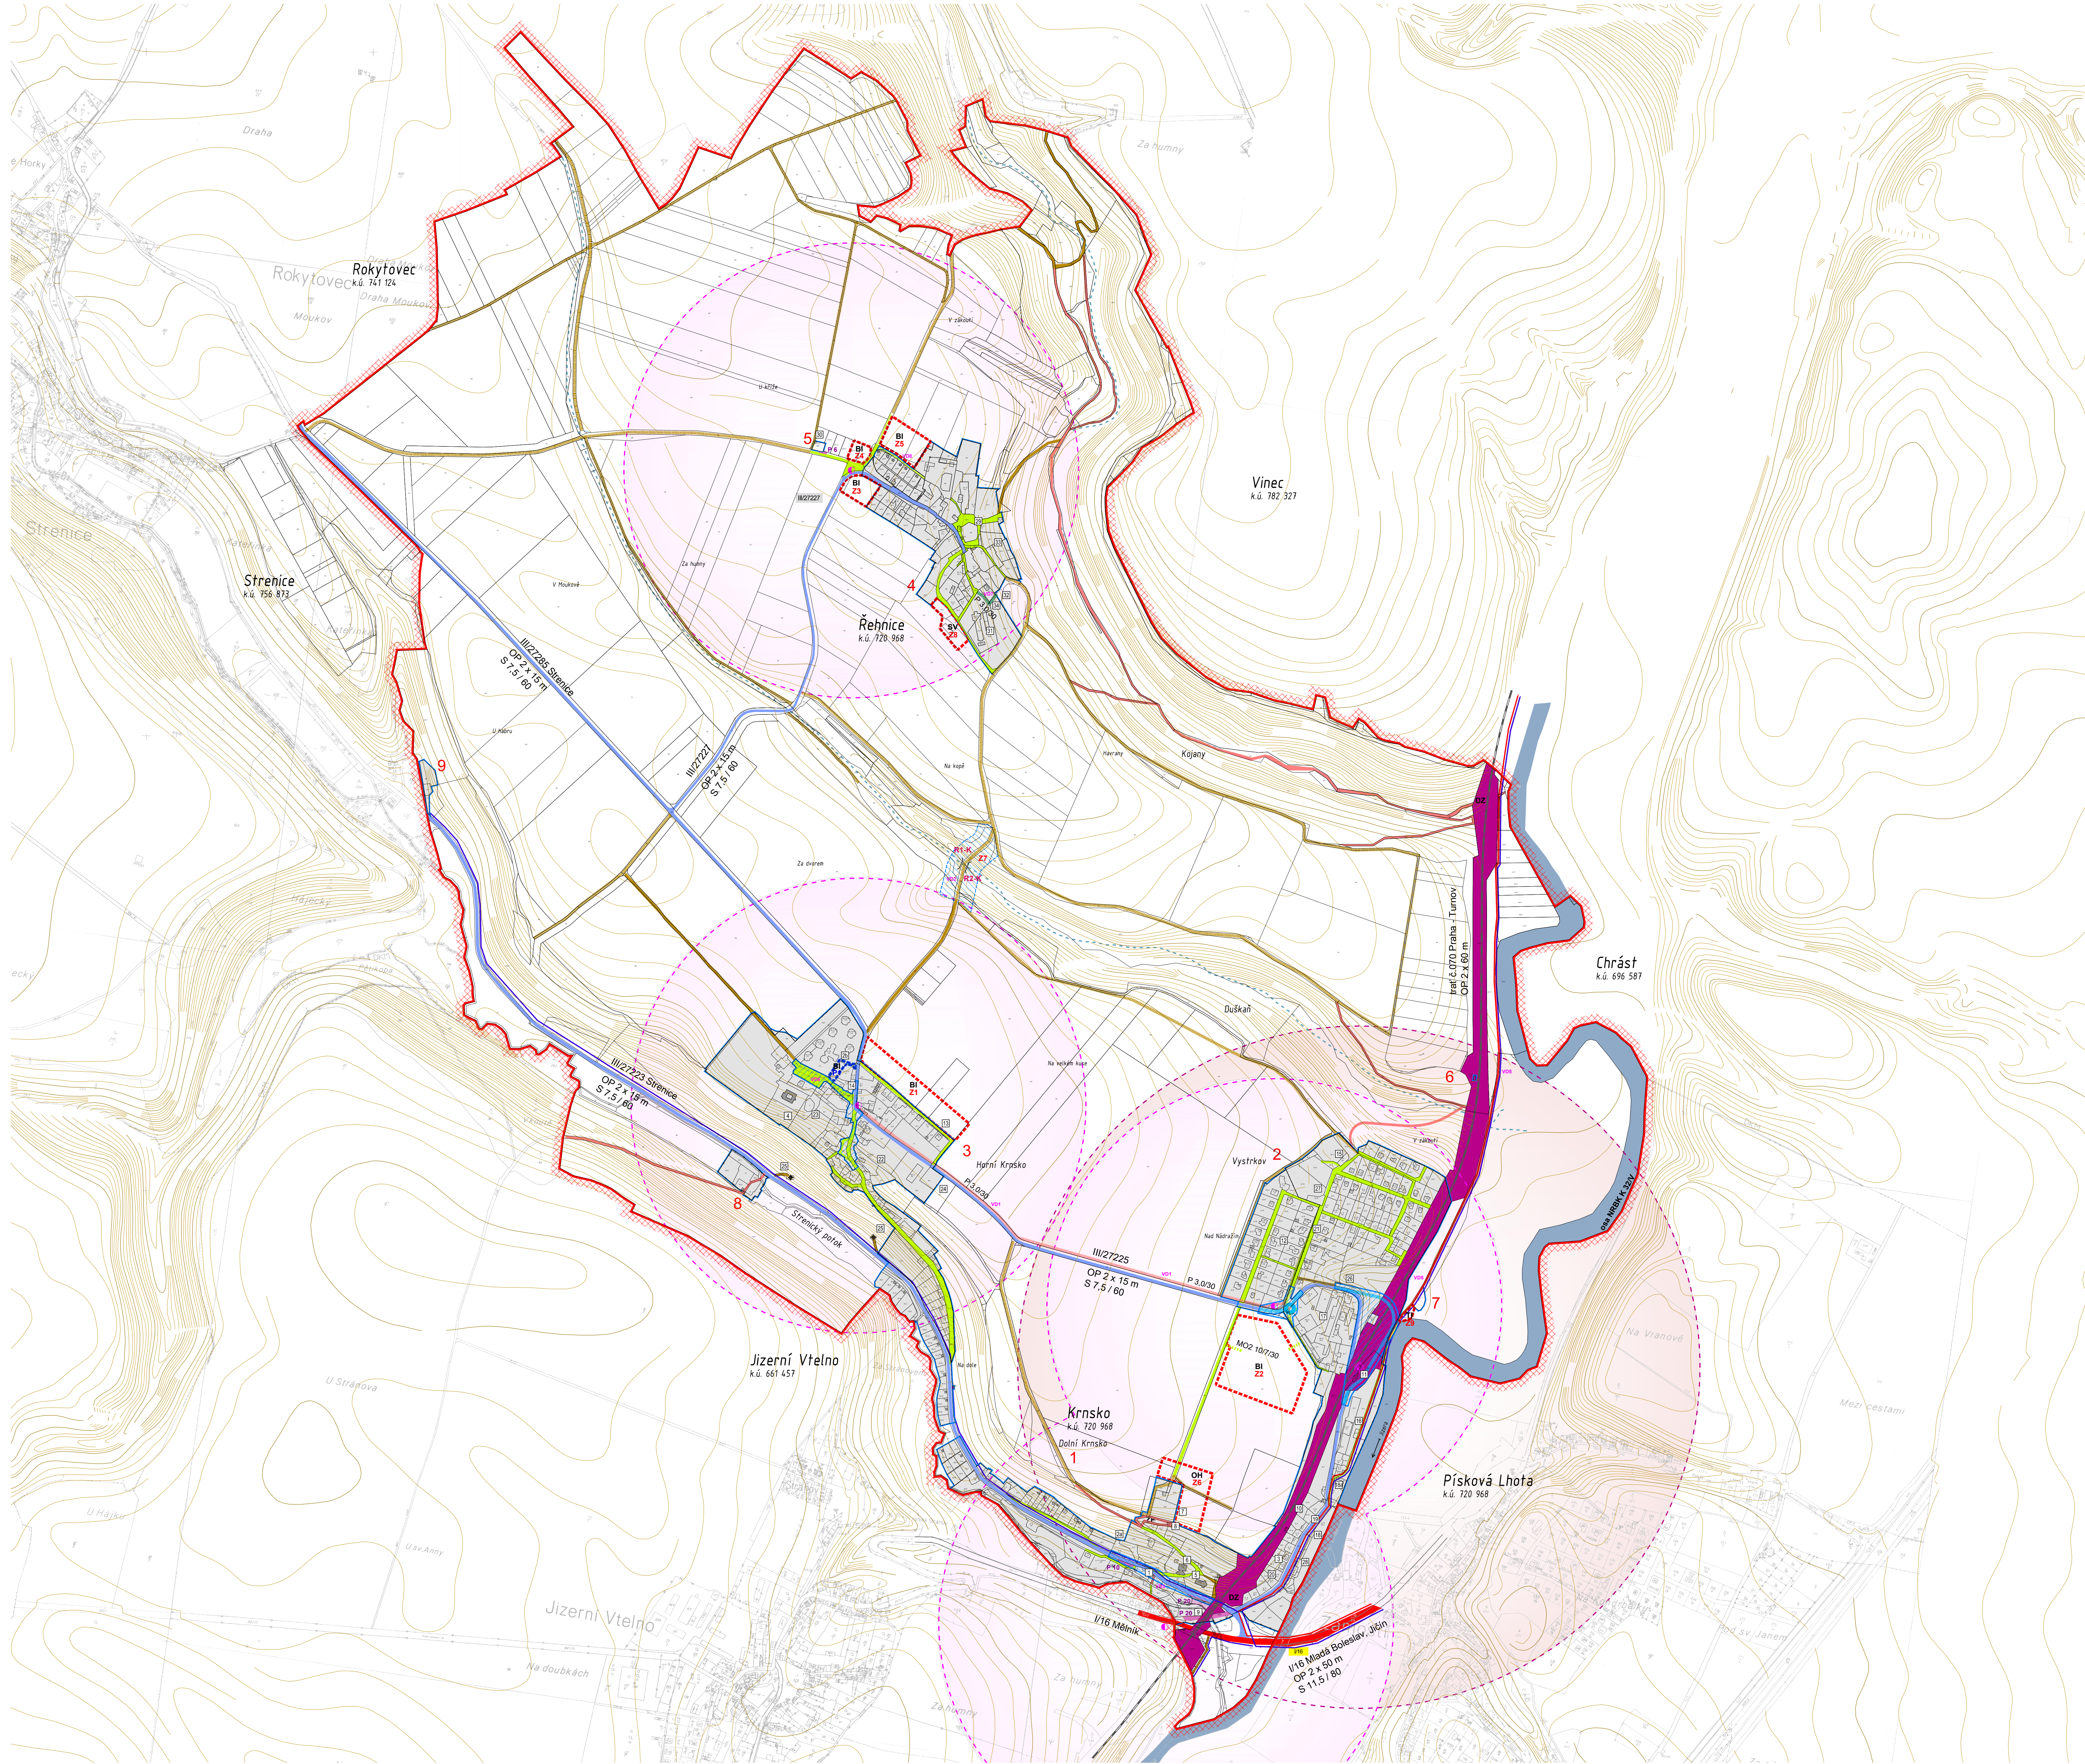

DOPRAVNÍ INFRASTRUKTURA
M 1: 5 000

LEGENDA MAPOVÉ KRESBY

- hranice katastru obce Krnsko
- hranice řešeného území
- parcelní hranice podle KM (intranilán)
- parcelní hranice podle KPÚ 2014
- hranice zastavěného území k 1.9. 1966
- hranice zastavěného území
- hranice zastavěných ploch
- vrstevnice v intervalu 1m

LEGENDA PLÁNU

URBANIZOVANÉ JEVY STABILIZOVANÉ

1 zastavěné území

URBANIZOVANÉ JEVY NAVRHOVANÉ

- zastavěné plochy s označením funkčního využití
- plochy gřestavby s označením funkčního využití
- plochy, kde změny prověřit územní studie
- koridor územní rezervy
- dopravní koridor
- veřejné prospěšné stavby a opatření

VD1

KRNSKO

- OBEČNÍ ÚŘAD
- A - ZÁKLADNÍ A MATEŘSKÁ ŠKOLA
- B - DĚTSKÝ DOMOV
- POŠTA
- KOSTEL SV. JIŘÍ
- FARA (- v přestavbě na obytné účely)
- HŘBITOV
- ZVONICE A PAMÁTNÝ STROM (LIPA)
- ŽELEZNIČNÍ VIADUKT
- PAMÁTNÍK OBĚTEM VÁLKY
- NÁDRAŽÍ
- NOVÁ VÝSTAVBA RODINNÝCH DOMŮ - VYSTRKOV
- POŽÁRNÍ ZBOJNICE (+ POHOSTINSTVÍ "HASIČÁRNA")
- BYVÁLÉ POHOSTINSTVÍ (HORNÍ KRNSKO)
- POHOSTINSTVÍ (VYSTRKOV)
- DISKOTEKOVÝ KLUB
- PRŮMYŠLOVÝ AREÁL (VYSTRKOV)
- MLÝNY ŽENA
- A - STAVEBNÍ FIRMA LUKA
- VIDEOPLUČOVNA
- OBCHOD - SMÍŠENÉ ZBOŽÍ
- KAMENICTVÍ
- VÝKRMNÁ PRASAT
- RYBNÍČEK U ZÁMKU
- HYDROGLOBUS
- VODNÍ ZDROJ - VRT
- COV (pro nové rod. domy - Vystřkov)
- SPORTOVNÍ HRISTĚ
- PRODEJNA SKLA A PORCELÁNU

ŘEHNICE

- POŽÁRNÍ NÁDŽÍ NA NÁVSI
- HŘBITOV
- SKLADOVÁNÍ DŘEVA A ŘEZIVA
- VODNÍ ZDROJ (vrtaná studna)
- USELOST S ROUBENÝMI OBJEKTY č. 18
- SPORTOVNÍ PLOCHA

LEGENDA DOPRAVA		stav	návrh	rezerva	
					PLOCHY ŽELEZNIČNÍ DOPRAVY
					SILNICE I. TŘÍDY
					SILNICE III. TŘÍDY
					MÍSTNÍ KOMUNIKACE
					ÚČELOVÉ KOMUNIKACE - KOMPLEXNÍ POZEMKOVÉ ÚPRAVY
					ÚZEMNÍ PLÁN
					STEZKY A PĚŠINY
					TURISTICKY ZNAČENÉ PĚŠÍ TRASY
					TURISTICKY ZNAČENÉ CYKLOTRASY
					PLOCHY DOPRAVNÍ VYBAVENOSTI
					PARKOVISTĚ S UVEDENÍM KAPACITY
					AUTOBUSOVÉ ZASTÁVKY
					DOCHÁZKOVÁ VZDÁLENOST BUS. ZASTÁVKY 500 M
					ŽELEZNIČNÍ ZASTÁVKA
					DOCHÁZKOVÁ VZDÁLENOST ŽEL. ZASTÁVKY 750 M
					KATEGORIÍ ZNAK POZEMNÍ KOMUNIKACE