


KRNSKO - Dolní Krnsko, Vystrkov - NÁVRH ÚZEMNÍHO PLÁNU

HLAVNÍ VÝKRES

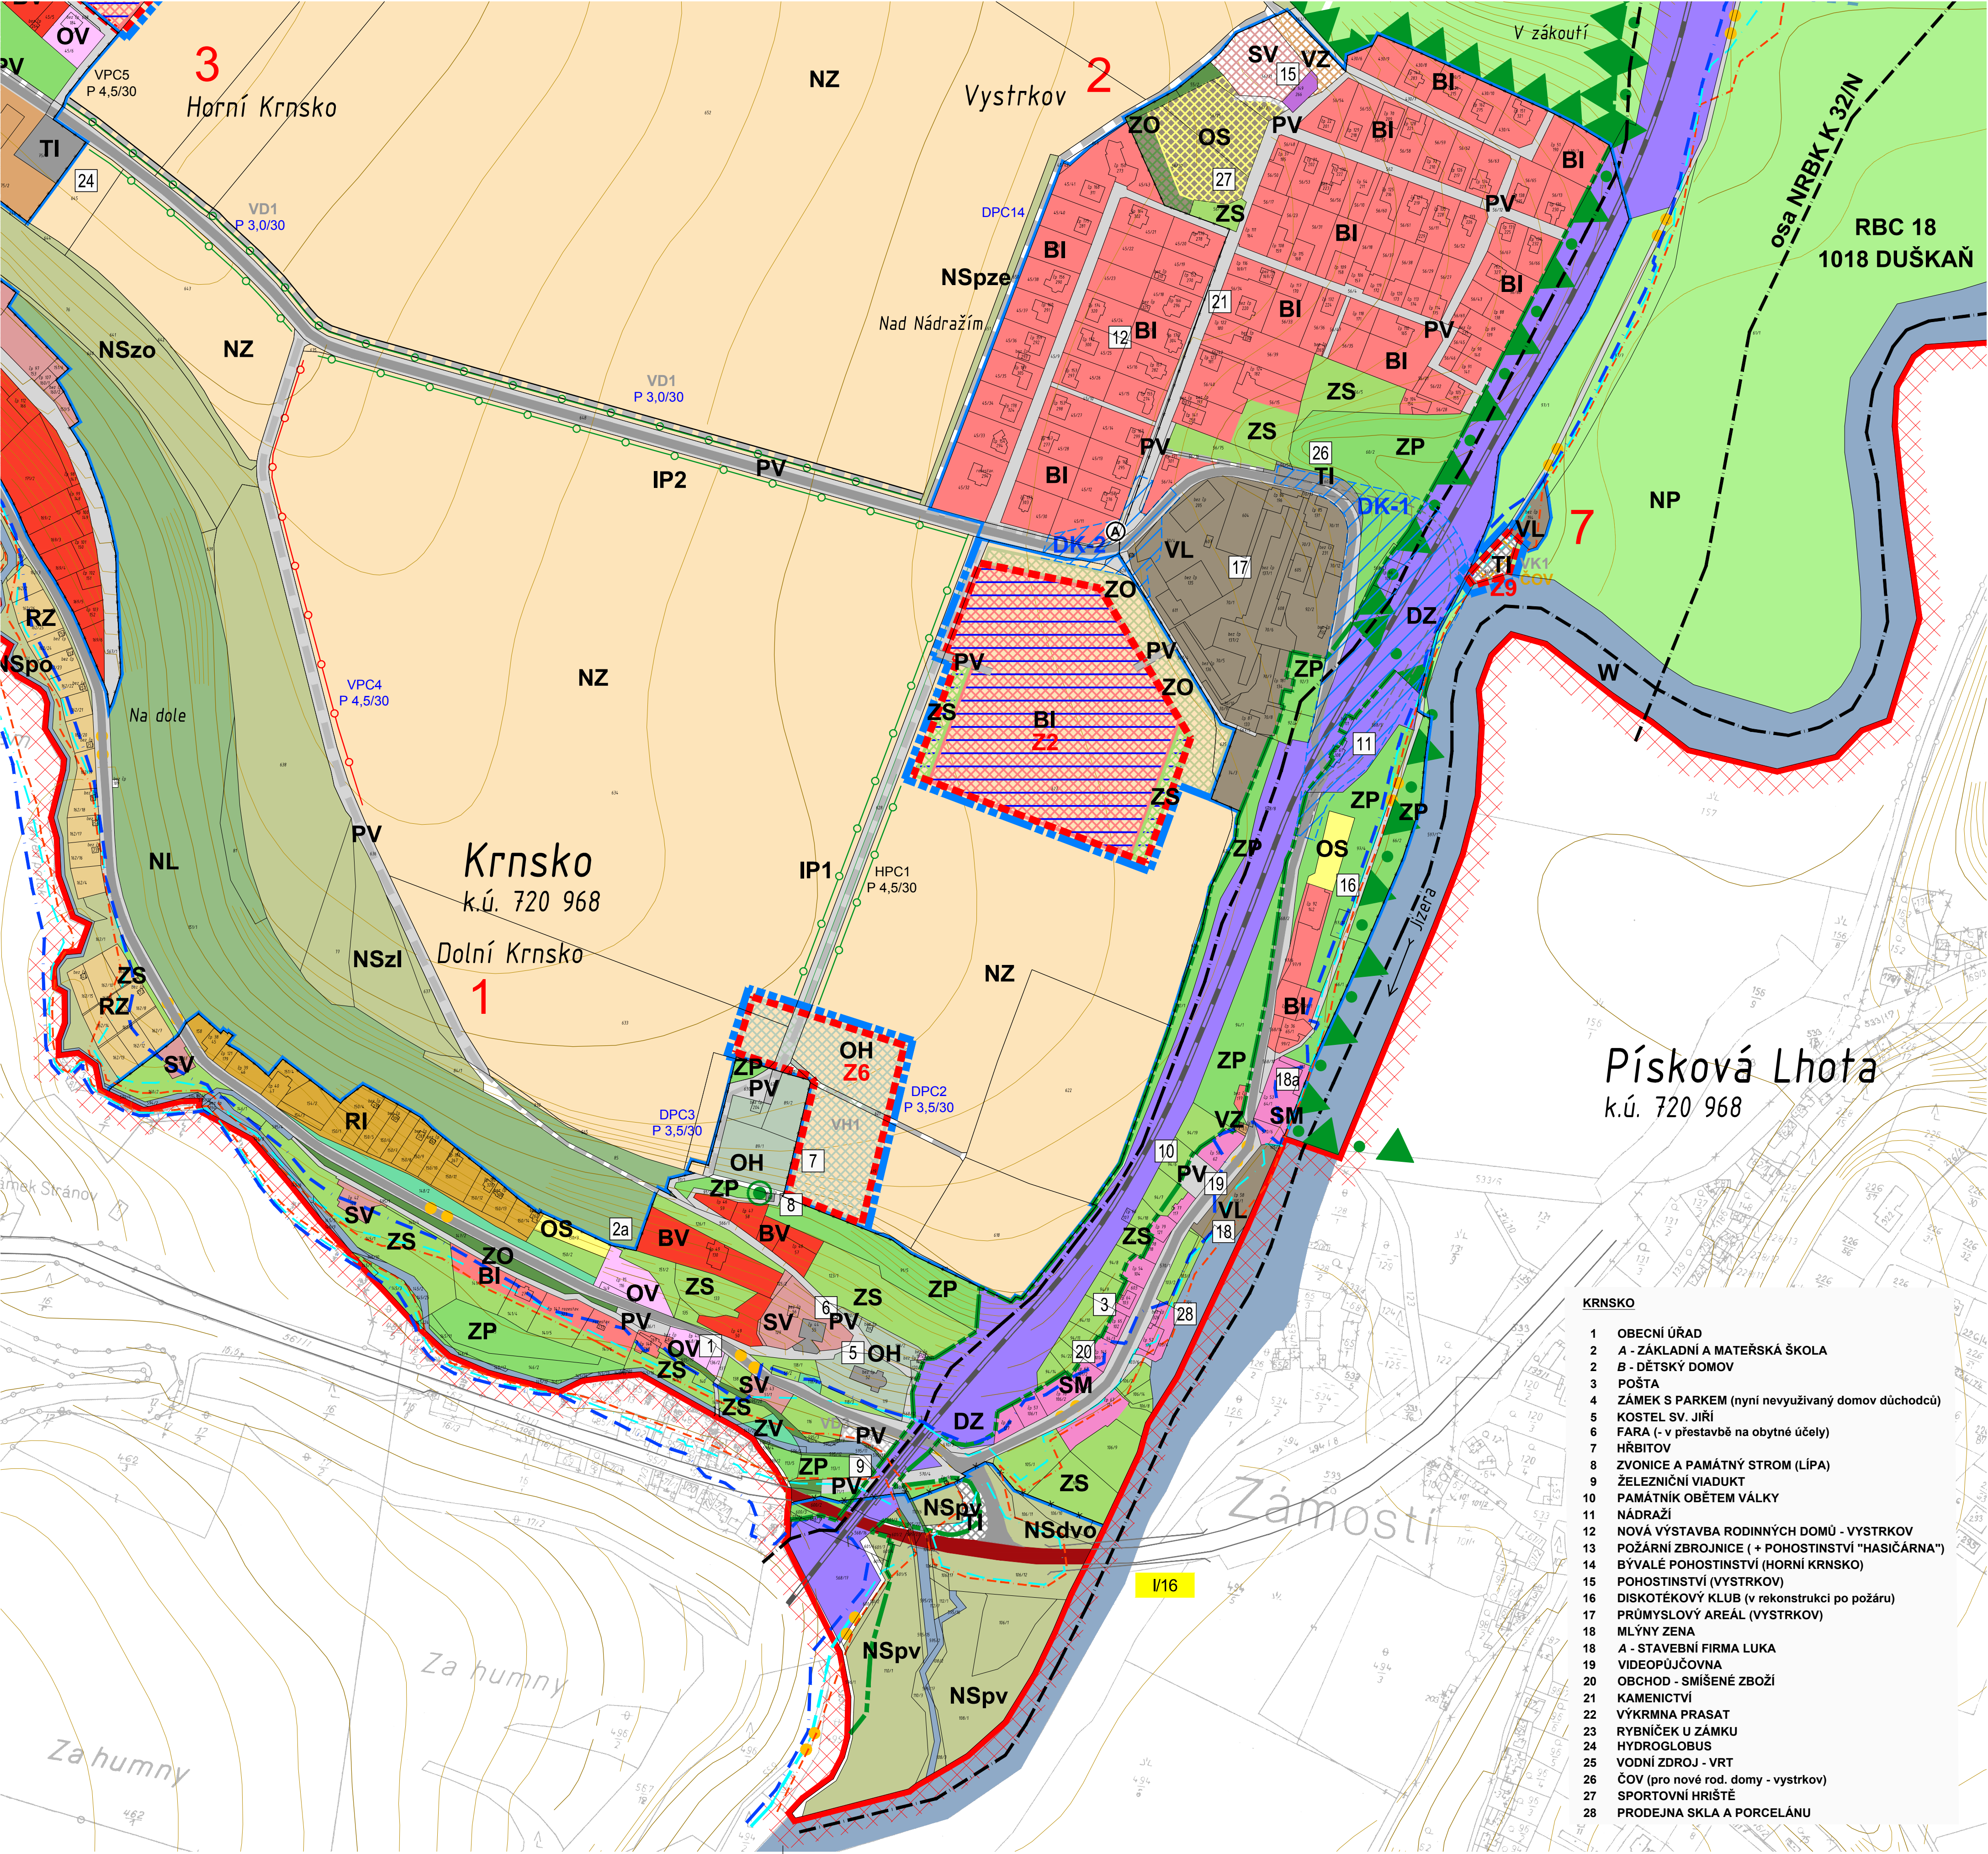

BI

BV

BH

BZ

SV

SM

RI

RZ

OV

OH

OM

OS

PV

VL

VZ

DM

BYDLENÍ v rodinných domech

BYDLENÍ VENKOVSKÉ v rodinných domech

BYDLENÍ HROMADNÉ v bytových domech

BYDLENÍ smíšené zámecké

PLOCHY smíšené obytné venkovské

PLOCHY smíšené obytné městské

REKREACE v individuálních rekreačních objektech

REKREACE zahrádkové osady

OBČANSKÉ VYBAVENÍ veřejná infrastruktura

OBČANSKÉ VYBAVENÍ hřbitovy

OBČANSKÉ VYBAVENÍ komerční zařízení malá a střední

OBČANSKÉ VYBAVENÍ tělovýchovná a sportovní zařízení

VEŘEJNÁ PROSTRANSTVÍ

VÝROBA A SKLADOVÁNÍ lehký průmysl

VÝROBA A SKLADOVÁNÍ zemědělská výroba

DEMOLICE odstranění stavby

NEZASTAVITELNÉ PLOCHY V ZASTAVĚNÉM ÚZEMÍ

ZV

ZP

ZO

ZS

NEZASTAVITELNÉ ÚZEMÍ

NL

NP

NSx

PLOCHY LESNÍ

PLOCHY PŘÍRODNÍ

PLOCHY SMÍŠENÉ s indexem

p - přírodní

v - vodohodpodářské

z - zemědělské

I - lesní

o - ochranné

e - protierozní

d - dopravní

u - urbanizovatelné (územní rezervy)

PLOCHY ZEMĚDĚLSKÉ

PLOCHY VODNÍ

DRÁŽNÍ

SILNIČNÍ

SILNICE I. tř.

SILNICE II. a III. tř.

OSTATNÍ KOMUNIKACE průchodnost území

VEŘEJNÁ PROSTRANSTVÍ /polní cesty/

- návrh komplexních pozemkových úprav

- návrh územního plánu

CYKLOSTEZKA

AUTOBUSOVÁ ZASTÁVKA stávající / navrhovaná, rušená

TECHNICKÁ INFRASTRUKTURA

CHOPAV - SEVEROČESKÁ KŘÍDA

- celé území

LOKÁLNÍ BIOCENTRUM LBC

REGIONÁLNÍ BIOCENTRUM RBC

LOKÁLNÍ BIOKORIDOR LBK

NADREGIONÁLNÍ BIOKORIDOR NRK

NADREGIONÁLNÍ BIOKORIDOR /osa/ NRK

V - vodní / N - nivní / T - teplomilná doubrava

OCHRANNÁ ZÓNA NRK K32

VÝZNAMNÁ ZELEN

liniová

interakční prvek

IP1

NS...a..

PAMÁTNÉ STROMY (skupina památných stromů)

PROTIEROZNÍ OPATŘENÍ

ZÁPLAVOVÁ ÚZEMÍ

ZÁPLAVOVÉ ÚZEMÍ Q100

ZÁPLAVOVÉ ÚZEMÍ Q20

ZÁPLAVOVÉ ÚZEMÍ AKTIVNÍ ZÓNA

OCHRANA HISTORICKÝCH A ARCHITEKTONICKÝCH HODNOT

HODNOTNÉ HISTORICKÉ BUDOVY a objekty, sochy, kříže, pomníky

LEGENDA MAPOVÉ KRESBY

hranice katastru obce Jizerní Vtelo

hranice řešeného území

parcelní hranice podle KM /intranilán

parcelní hranice podle KPÚ 2014

hranice zastavěného území k 1.9. 1966

hranice zastavěného území - stávající

hranice zastavěného území - návrh

hranice zastavitelných ploch - návrh

vrstevnice v intervalu 1m

LEGENDA PLÁNU

URBANIZOVANÉ JEVY STABILIZOVANÉ

1 zastavěné území

URBANIZOVANÉ JEVY NAVRHOVANÉ

zastavitelné plochy s označením funkčního využití

plochy přestavby s označením funkčního využití

plochy, kde změny prověřit územní studie

koridor územní rezervy

dopravní koridor

veřejné prospěšné stavby a opatření

KRNSKO

- 1 OBECNÍ ÚŘAD
- 2 A - ZÁKLADNÍ A MATERŠKÁ ŠKOLA
- 2 B - DĚTSKÝ DOMOV
- 3 POŠTA
- 4 ZÁMEK S PARKEM (nyní nevyužívaný domov důchodců)
- 5 KOSTEL SV. JIŘÍ
- 6 FARA (- v přestavbě na obytné účely)
- 7 HŘBITOV
- 8 ZVONICE A PAMÁTNÝ STROM (LÍPA)
- 9 ŽELEZNIČNÍ VIADUKT
- 10 PAMÁTNÍK OBĚTEM VÁLKY
- 11 NÁDRAŽÍ
- 12 NOVÁ VÝSTAVBA RODINNÝCH DOMŮ - VYSTRKOV
- 13 POŽÁRNÍ ZBROJNICE (+ POHOSTINSTVÍ "HASIČARNA")
- 14 BÝVALÉ POHOSTINSTVÍ (HORNÍ KRNSKO)
- 15 POHOSTINSTVÍ (VYSTRKOV)
- 16 DISKOTÉKOVÝ KLUB (v rekonstrukci po požáru)
- 17 PRŮMYSLOVÝ AREÁL (VYSTRKOV)
- 18 MLÝNY ZENA
- 18 A - STAVEBNÍ FIRMA LUKA
- 19 VIDEOPŮJČOVNA
- 20 OBCHOD - SMÍŠENÉ ZBOŽÍ
- 21 KAMENICTVÍ
- 22 VÝKRMNA PRASAT
- 23 RYBNÍČEK U ZÁMKU
- 24 HYDROGLOBUS
- 25 VODNÍ ZDROJ - VRT
- 26 ČOV (pro nové rod. domy - vystrkov)
- 27 SPORTOVNÍ HŘIŠTĚ
- 28 PRODEJNA SKLA A PORCELÁNU

S

Česká republika

Středočeský kraj

Obec Krnsko

k.ú. 674 788 - Krnsko

k.ú. 674 818 - Rehnice

1 : 2 500

0 m

25 m

50 m

75 m

100 m

125 m

150 m

175 m

200 m

225 m

0,25 km

0,50 km

KRNSKO

ÚZEMNÍ PLÁN - NÁVRH

pořizovatel dokumentace:

Magistrát města Mladá Boleslav

datum:

leden 2015

schvalující orgán:

Zastupitelstvo obce Krnsko

formát:

(841x594mm)A1

zpracovatel:

Ing.Arch. Petr Dvořák - Arpos
autorizovaný architekt ČKA 01 184
K Horoměřicům 561/3
165 00 Praha 6
Tomáš Gruntorád
Ing. Václav Pivoňka
Ing. Petr Macek
Ing. Tomáš Hocke
Ing. Milena Morávková
Tomáš Netval

měřitko:

1 : 2 500

spolupráce:

výkres č.:

N-2b

HLAVNÍ VÝKRES - VÝŘEZ
DOLNÍ KRNSKO, VYSTRKOV

kopie č.: