KRNSKO - NÁVRH ÚZEMNÍHO PLÁNU

HLAVNÍ VÝKRES

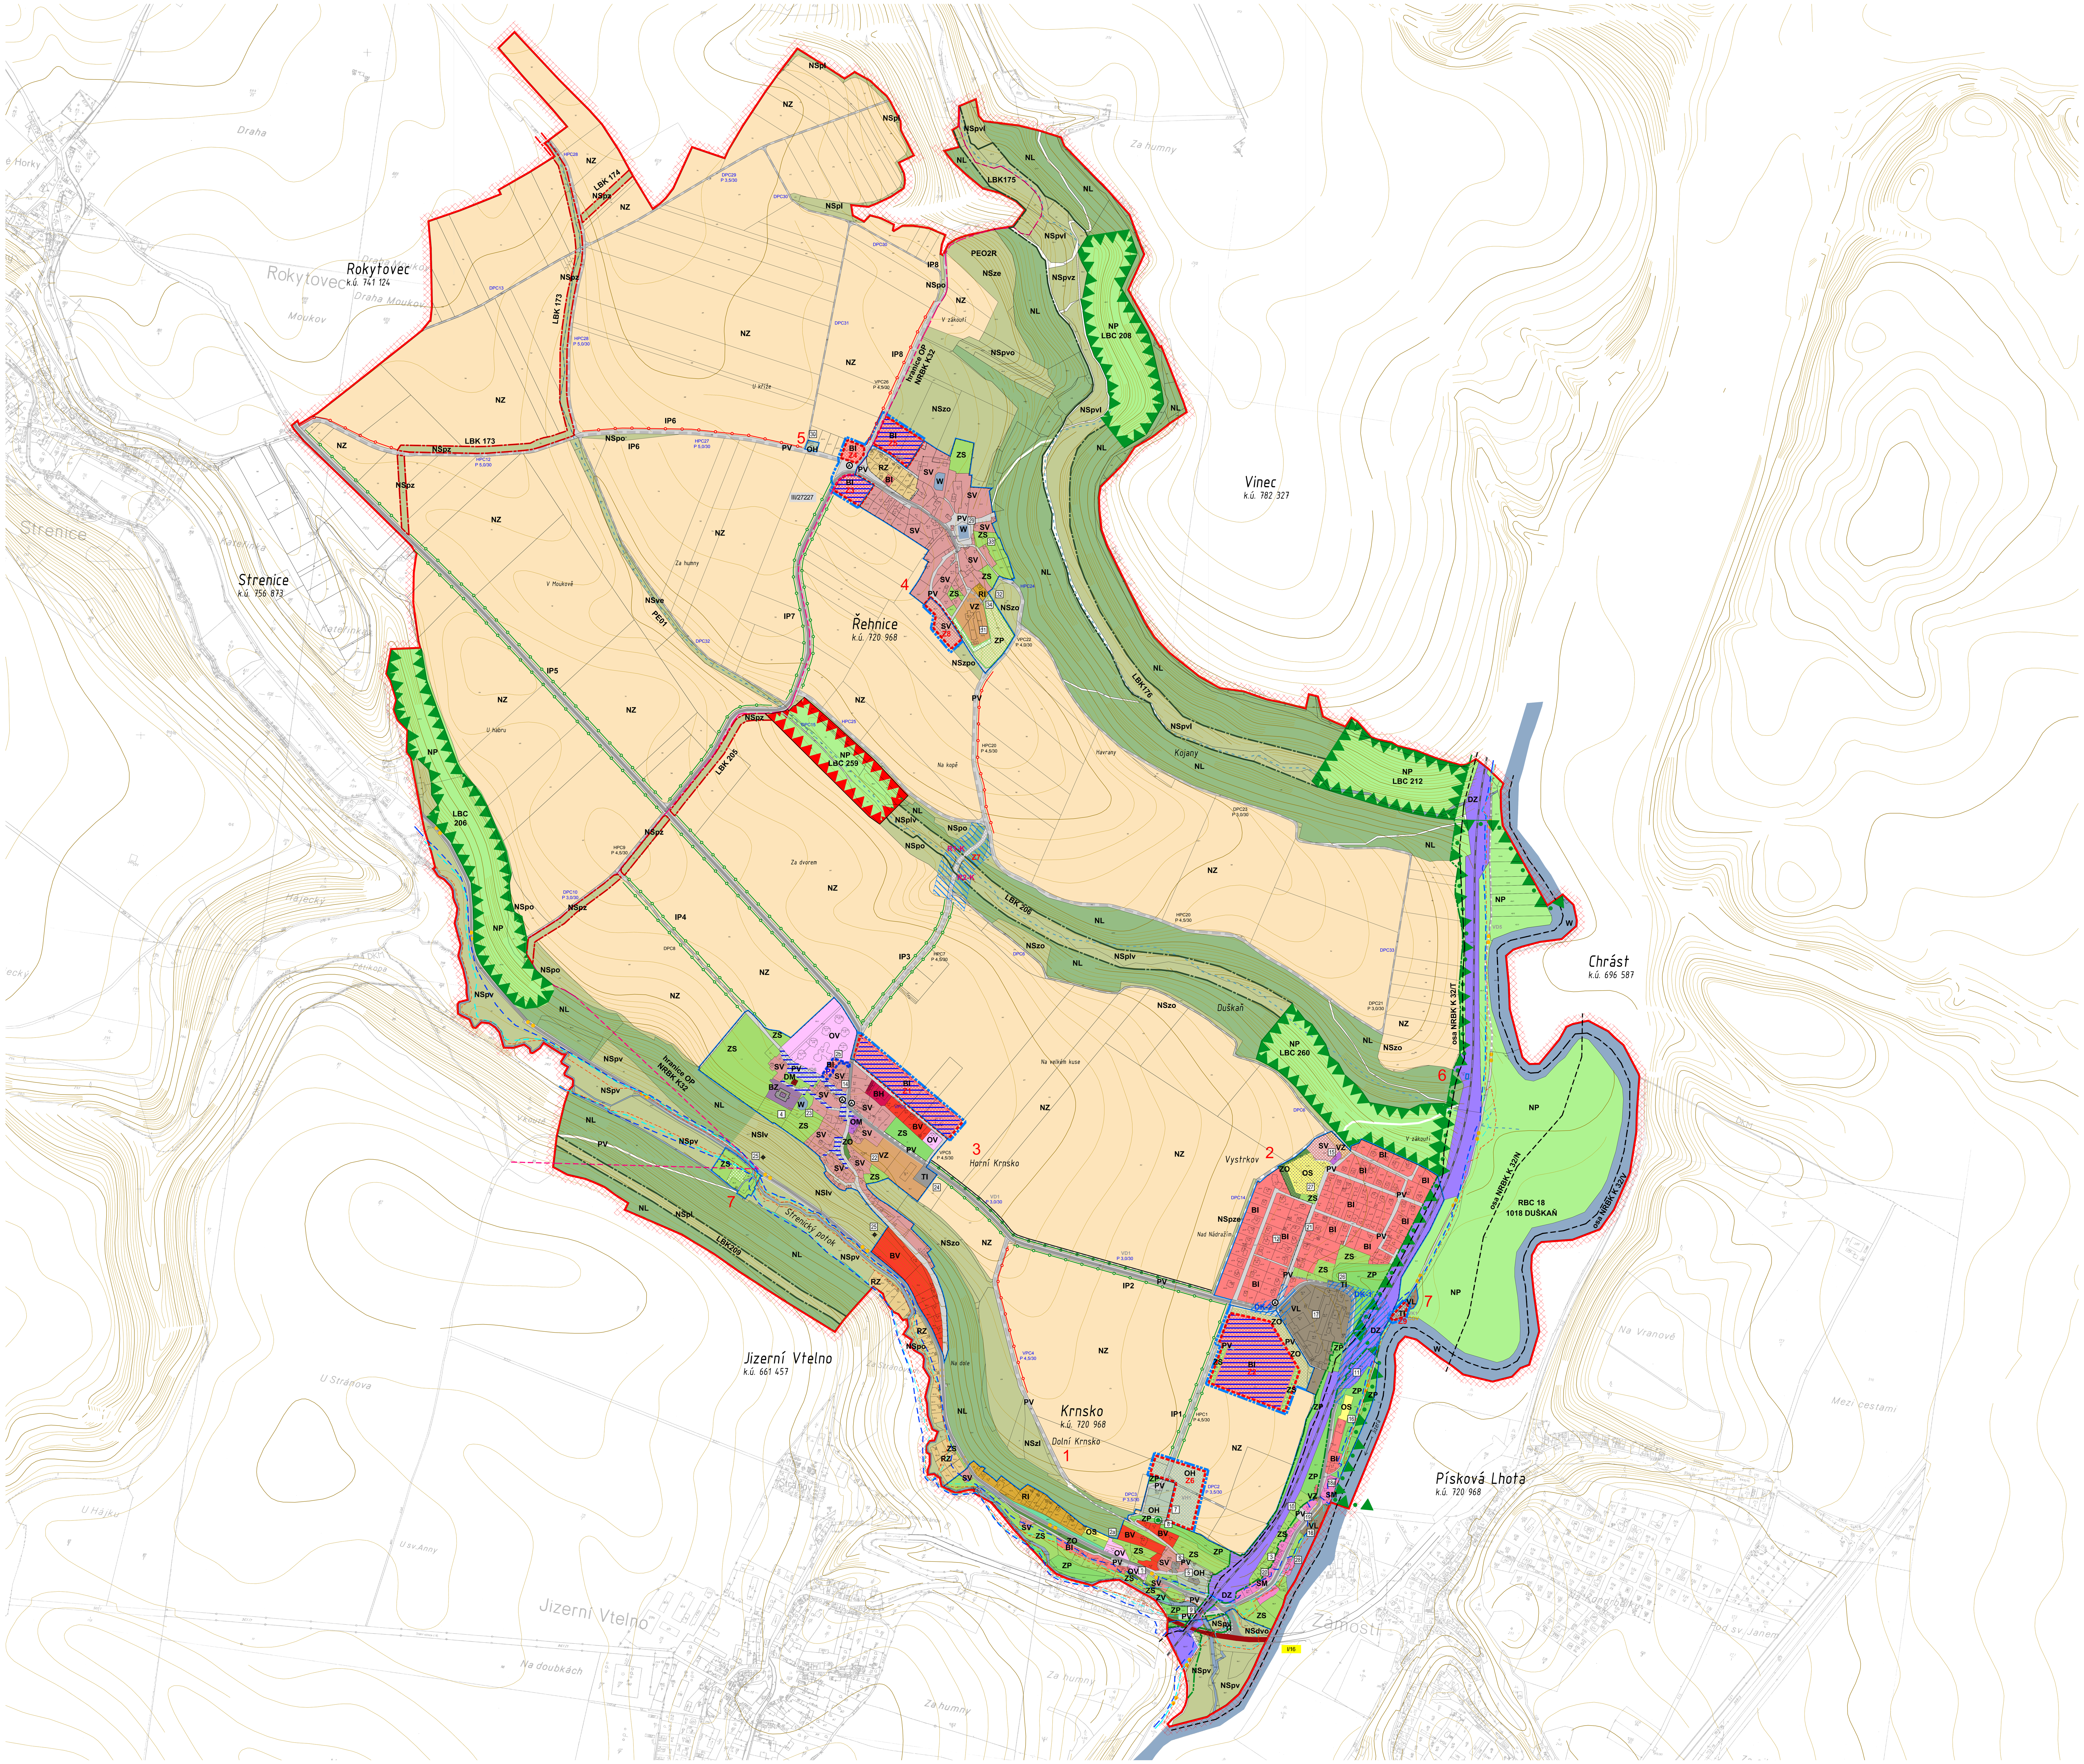

HLAVNÍ VÝKRES
M 1 : 5 000

LEGENDA MAPOVÉ KRESBY

- hranice katastru obce Jizerní Vtelno - hranice řešeného území
- parcelní hranice podle KM /intravilán
- parcelní hranice podle KPÚ 2014
- hranice zastavěného území k 1.9. 1966
- hranice zastavěného území - stávající
- hranice zastavěného území - návrh
- hranice zastavitelných ploch - návrh
- vrstevnice v intervalu 1m

LEGENDA PLÁNU

URBANIZOVANÉ JEVY STABILIZOVANÉ

- 1 — zastavěné území

URBANIZOVANÉ JEVY NAVRHOVANÉ

- BI Z1 — zastavitelné plochy s označením funkčního využití
- BI P1 — plochy přestavby s označením funkčního využití
- plochy, kde změny prověří územní studie
- R1-K — koridor územní rezervy
- DK-1 — dopravní koridor
- VD1 — veřejně prospěšné stavby a opatření

KRNSKO

1 OBECNÍ ÚŘAD
2 *A* - ZÁKLADNÍ A MATEŘSKÁ ŠKOLA
2 *B* - DĚTSKÝ DOMOV
3 POŠTA
4 ZÁMEK S PARKEM (nyní nevyužívaný domov důchodců)
5 KOSTEL SV. JIŘÍ
6 FARA (- v přestavbě na obytné účely)
7 HŘBITOV
8 ZVONICE A PAMÁTNÝ STROM (LÍPA)
9 ŽELEZNIČNÍ VIADUKT
10 PAMÁTNÍK OBĚTEM VÁLKY
11 NÁDRAŽÍ
12 NOVÁ VÝSTAVBA RODINNÝCH DOMŮ - VYSTRKOV
13 POŽÁRNÍ ZBROJNICE (+ POHOSTINSTVÍ "HASIČÁRNA")
14 BÝVALÉ POHOSTINSTVÍ (HORNÍ KRNSKO)
15 POHOSTINSTVÍ (VYSTRKOV)
16 DISKOTÉKOVÝ KLUB
17 PRŮMYSLOVÝ AREÁL (VYSTRKOV)
18 MLÝNY ZENA
18 *A* - STAVEBNÍ FIRMA LUKA
19 VIDEOPŮJČOVNA
20 OBCHOD - SMÍŠENÉ ZBOŽÍ
21 KAMENICTVÍ
22 VÝKRMNA PRASAT
23 RYBNÍČEK U ZÁMKU
24 HYDROGLOBUS
25 VODNÍ ZDROJ - VRT
26 ČOV (pro nové rod. domy - vystrkov)
27 SPORTOVNÍ HRIŠTĚ
28 PRODEJNA SKLA A PORCELÁNU

ŘEHNICE

29 POŽÁRNÍ NÁDRŽ NA NÁVSI
30 HŘBITOV
31 SKLADOVÁNÍ DŘEVA A ŘEZIVA
32 VODNÍ ZDROJ (vrtaná studna)
33 USEDLOST S ROUBENÝMI OBJEKTY č. 18
34 SPORTOVNÍ PLOCHA

PLOCHY S ROZDÍLNÝM ZPŮSOBEM VYUŽITÍ

stabilizované plochy	plochy změn	územní rezervy	
BI			BYDLENÍ v rodinných domech
BV			BYDLENÍ VENKOVSKÉ v rodinných domech
BH			BYDLENÍ HROMADNÉ v bytových domech
BZ			BYDLENÍ smíšené zámecké
SV			PLOCHY smíšené obytné venkovské
SM			PLOCHY smíšené obytné městské
RI			REKREACE v individuálních rekreačních objektech
RZ			REKREACE zahrádkové osady
OV			OBČANSKÉ VYBAVENÍ veřejná infrastruktura
OH			OBČANSKÉ VYBAVENÍ hřbitovy
OM			OBČANSKÉ VYBAVENÍ komerční zařízení malá a střední
OS			OBČANSKÉ VYBAVENÍ tělovýchovná a sportovní zařízení
PV			VEŘEJNÁ PROSTRANSTVÍ
VL			VÝROBA A SKLADOVÁNÍ lehký průmysl
VZ			VÝROBA A SKLADOVÁNÍ zemědělská výroba
	DM		DEMOLICE odstranění stavby

NEZASTAVITELNÉ PLOCHY V ZASTAVĚNÉM ÚZEMÍ

ZV			ZELEŇ na veřejných prostranstvích
ZP			ZELEŇ přírodního charakteru
ZO			ZELEŇ ochranná a izolační
ZS			ZELEŇ soukromá a vyhrazená

NEZASTAVITELNÉ ÚZEMÍ

NL			PLOCHY LESNÍ
NP			PLOCHY PŘÍRODNÍ
NSx			PLOCHY SMÍŠENÉ s indexem: p - přírodní, v - vodohodpodářské, z - zemědělské, l - lesní, o - ochranné, e - protierozní, d - dopravní, u - urbanizovatelné (územní rezervy)
NZ			PLOCHY ZEMĚDĚLSKÉ
W			PLOCHY VODNÍ

TECHNICKÁ A DOPRAVNÍ INFRASTRUKTURA

DZ			DRÁŽNÍ
DS			SILNIČNÍ
			SILNICE I. tř.
			SILNICE II. a III. tř.
			OSTATNÍ KOMUNIKACE průchodnost území
			VEŘEJNÁ PROSTRANSTVÍ /polní cesty/ - návrh komplexních pozemkových úprav - návrh územního plánu
			CYKLOSTEZKA
			AUTOBUSOVÁ ZASTÁVKA stávající / navržená, rušená
TI			TECHNICKÁ INFRASTRUKTURA

ÚZEMNÍ SYSTÉM EKOLOGICKÉ STABILITY PŘÍRODNÍ HODNOTY ÚZEMÍ

- CHOPAV - SEVEROČESKÁ KŘÍDA - celé území
- LOKÁLNÍ BIOCENTRUM LBC
- REGIONÁLNÍ BIOCENTRUM RBC
- LOKÁLNÍ BIOKORIDOR LBK
- NADREGIONÁLNÍ BIOKORIDOR NRBK
- NADREGIONÁLNÍ BIOKORIDOR /osa/ NRBK V - vodní / N - nivní / T - teplomilná doubravní
- OCHRANNÁ ZÓNA NRBK K32
- VÝZNAMNÁ ZELEŇ liniová
- IP1 — Interakční prvek
- PAMÁTNÉ STROMY (skupina památných stromů)
- NS..e.. — PROTIEROZNÍ OPATŘENÍ

ZÁPLAVOVÁ ÚZEMÍ

- ZÁPLAVOVÉ ÚZEMÍ Q100
- ZÁPLAVOVÉ ÚZEMÍ Q20
- ZÁPLAVOVÉ ÚZEMÍ AKTIVNÍ ZÓNA

OCHRANA HISTORICKÝCH A ARCHITEKTONICKÝCH HODNOT

- HODNOTNÉ HISTORICKÉ BUDOVY a objekty, sochy, kříže, pomníky

S

Česká republika
Středočeský kraj
Obec Krnsko
k.ú. 674 788 - Krnsko
k.ú. 674 818 - Řehnice

1 : 5 000

0 m 50 m 100 m 150 m 200 m 250 m 300 m 350 m 400 m 450 m 0,25 km 0,5 km

KRNSKO

ÚZEMNÍ PLÁN - NÁVRH

pořizovatel dokumentace:	Magistrát města Mladá Boleslav	datum:	leden 2015
schvalující orgán:	Zastupitelstvo obce Krnsko	formát:	(1189x841mm) A0
zpracovatel:	**Ing.Arch. Petr Dvořák - Arpos** autorizovaný architekt ČKA 01 184 K Horoměřicům 561/3 165 00 Praha 6	měřítko:	1 : 5 000
spolupráce:	Tomáš Gruntorád, Ing. Václav Pivoňka, Ing. Petr Macek, Ing. Tomáš Hocke, Ing. Milena Morávková, Tomáš Netrval	výkres č.:	N-2
HLAVNÍ VÝKRES		kopie č.:	