KRNSKO - NÁVRH ÚZEMNÍHO PLÁNU

DOPRAVNÍ INFRASTRUKTURA

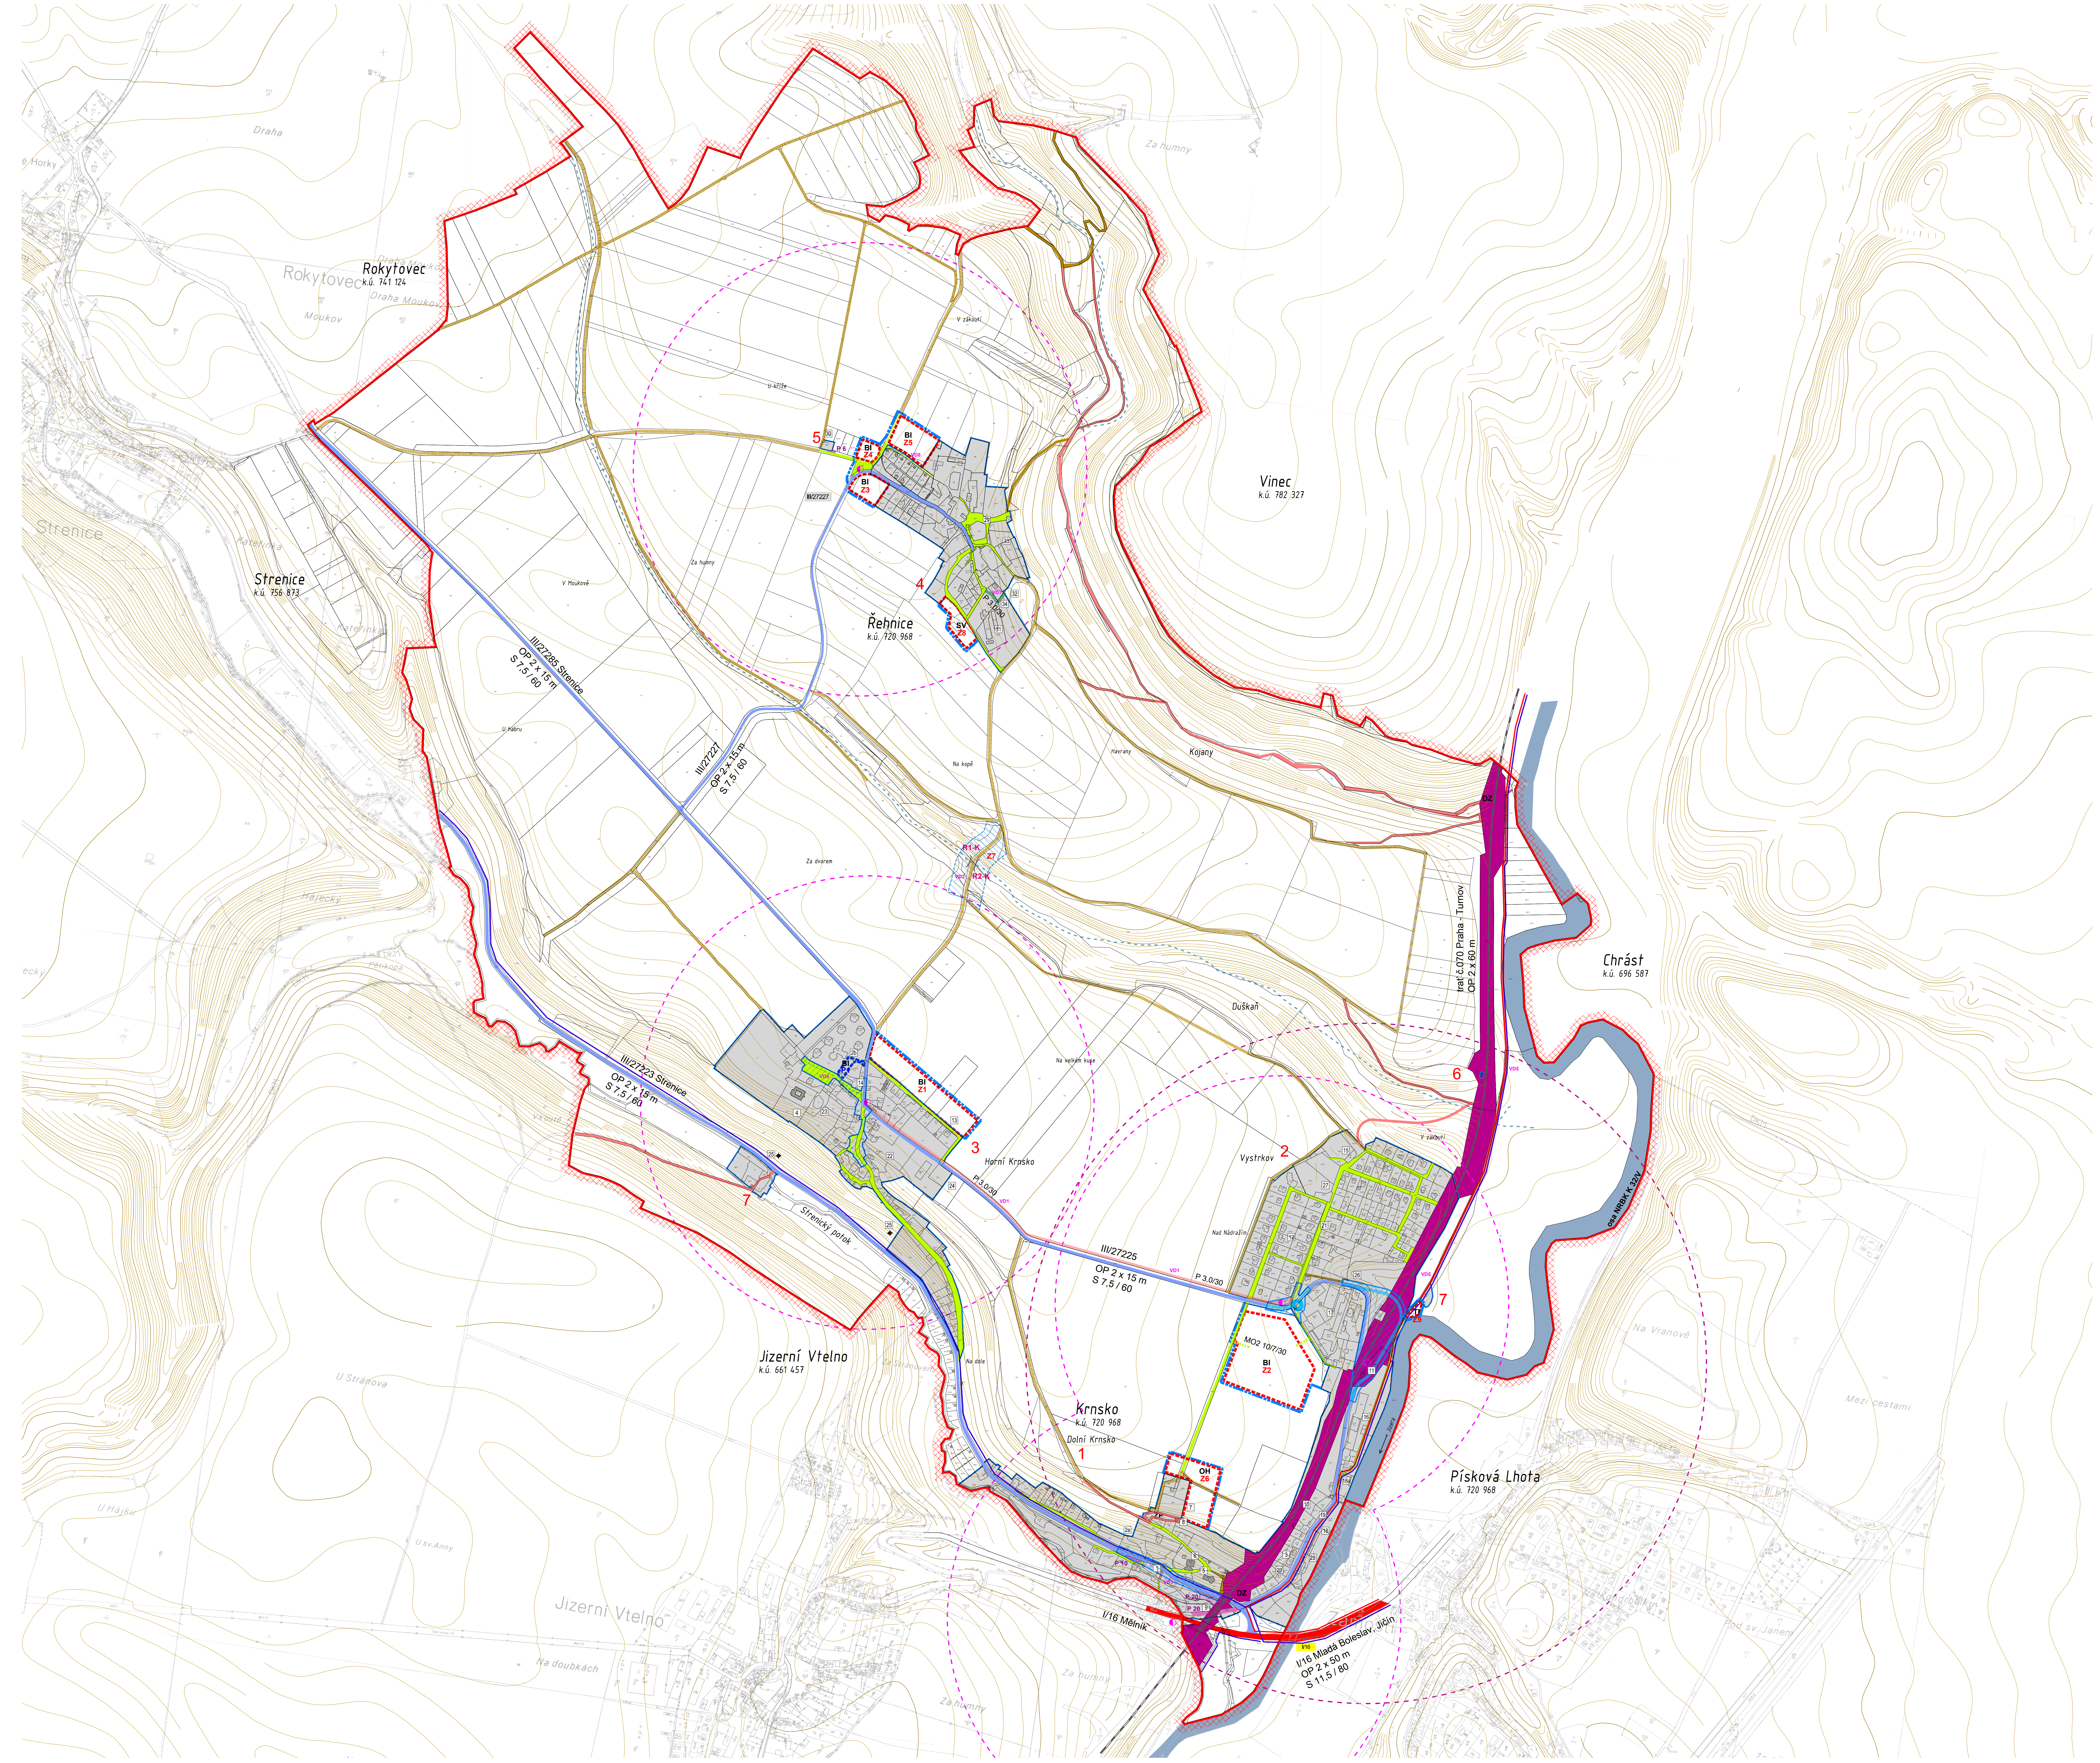
Draha
Rokytovec
k.ú. 741 124
Draha Moukov
Moukov
Strenice
k.ú. 756 873
Kateřinka
Hájecký
Pětikopa
V koutě
U habru
V Moukově
Za humny
U kříže
V zákoutí
Za humny
5
BI
Z5
BI
Z4
BI
Z3
P 6
30
III/27227
Řehnice
k.ú. 720 968
4
29
33
32
34
31
SV
Z8
VD7
VD8
P 3,0/30
Vinec
k.ú. 782 327
Havrany
Kojany
Na kopě
Za dvorem
R1-K
Z7
R2-K
VD2
III/27285 Strenice
OP 2 x 15 m
S 7,5 / 60
III/27227
OP 2 x 15 m
S 7,5 / 60
DZ
trať č.070 Praha - Turnov
OP 2 x 60 m
Chrást
k.ú. 696 587
Duškaň
Na velkém kuse
6
VD5
V zákoutí
osa NRBK K 32/V
BI
P1
VD6
2b
14
4
23
22
24
BI
Z1
13
3
Horní Krnsko
III/27223 Strenice
OP 2 x 15 m
S 7,5 / 60
25
7
Strenický potok
VD1
P 3,0/30
III/27225
OP 2 x 15 m
S 7,5 / 60
Vystrkov
2
15
27
12
21
26
Nad Nádražím
17
MO2 10/7/30
BI
Z2
7
TI
Z9
11
16
Jizera
Na Vranově
Jizerní Vtelno
k.ú. 661 457
U Stránova
Na dole
Krnsko
k.ú. 720 968
Dolní Krnsko
1
OH
Z6
7
8
2a
18a
10
19
18
3
20
28
P 10
1
6
5
VD3
P 20
P 20
9
DZ
I/16 Mělník
I/16
I/16 Mladá Boleslav, Jičín
OP 2 x 50 m
S 11,5 / 80
Písková Lhota
k.ú. 720 968
U Hájku
U sv.Anny
Jizerní Vtelno
Na doubkách
Za humny
Mezi cestami
Pod sv. Janem

DOPRAVNÍ INFRASTRUKTURA

M 1 : 5 000

LEGENDA MAPOVÉ KRESBY

hranice katastru obce Krnsko - hranice řešeného území
parcelní hranice podle KM /intravilán
parcelní hranice podle KPÚ 2014
hranice zastavěného území k 1.9. 1966
hranice zastavěného území - stávající
hranice zastavěného území - návrh
hranice zastavitelných ploch - návrh
vrstevnice v intervalu 1m

LEGENDA PLÁNU

URBANIZOVANÉ JEVY STABILIZOVANÉ

1 zastavěné území

URBANIZOVANÉ JEVY NAVRHOVANÉ

BI Z1 zastavitelné plochy s označením funkčního využití
BI P1 plochy přestavby s označením funkčního využití
plochy, kde změny prověří dopravně inženýrská studie - dopravní koridor
R1-K koridor územní rezervy
VD1 veřejně prospěšné stavby a opatření

KRNSKO

1	OBECNÍ ÚŘAD
2	*A* - ZÁKLADNÍ A MATEŘSKÁ ŠKOLA
2	*B* - DĚTSKÝ DOMOV
3	POŠTA
4	ZÁMEK S PARKEM (nyní nevyužívaný domov důchodců)
5	KOSTEL SV. JIŘÍ
6	FARA (- v přestavbě na obytné účely)
7	HŘBITOV
8	ZVONICE A PAMÁTNÝ STROM (LÍPA)
9	ŽELEZNIČNÍ VIADUKT
10	PAMÁTNÍK OBĚTEM VÁLKY
11	NÁDRAŽÍ
12	NOVÁ VÝSTAVBA RODINNÝCH DOMŮ - VYSTRKOV
13	POŽÁRNÍ ZBROJNICE (+ POHOSTINSTVÍ "HASIČÁRNA")
14	BÝVALÉ POHOSTINSTVÍ (HORNÍ KRNSKO)
15	POHOSTINSTVÍ (VYSTRKOV)
16	DISKOTÉKOVÝ KLUB
17	PRŮMYSLOVÝ AREÁL (VYSTRKOV)
18	MLÝNY ZENA
18	*A* - STAVEBNÍ FIRMA LUKA
19	VIDEOPŮJČOVNA
20	OBCHOD - SMÍŠENÉ ZBOŽÍ
21	KAMENICTVÍ
22	VÝKRMNA PRASAT
23	RYBNÍČEK U ZÁMKU
24	HYDROGLOBUS
25	VODNÍ ZDROJ - VRT
26	ČOV (pro nové rod. domy - vystrkov)
27	SPORTOVNÍ HRIŠTĚ
28	PRODEJNA SKLA A PORCELÁNU

ŘEHNICE

29	POŽÁRNÍ NÁDRŽ NA NÁVSI
30	HŘBITOV
31	SKLADOVÁNÍ DŘEVA A ŘEZIVA
32	VODNÍ ZDROJ (vrtaná studna)
33	USEDLOST S ROUBENÝMI OBJEKTY č. 18
34	SPORTOVNÍ PLOCHA

LEGENDA DOPRAVA

stav	*návrh*	*rezerva*	
■			PLOCHY ŽELEZNIČNÍ DOPRAVY
▬	▪▪▪▪▪▪		SILNICE I. TŘÍDY
▬	▪▪▪▪▪▪		SILNICE III. TŘÍDY
▬	▪▪▪▪▪▪		MÍSTNÍ KOMUNIKACE
▬	▪▪▪▪▪▪ ▪▪▪▪▪▪		ÚČELOVÉ KOMUNIKACE - KOMPLEXNÍ POZEMKOVÉ ÚPRAVY - ÚZEMNÍ PLÁN
▬	▪▪▪▪▪▪		STEZKY A PĚŠINY
· ○ ○ ○ ·			TURISTICKY ZNAČENÉ PĚŠÍ TRASY
· ○ ○ ○ ·			TURISTICKY ZNAČENÉ CYKLOTRASY
■	▥		PLOCHY DOPRAVNÍ VYBAVENOSTI
P 20	P 20		PARKOVIŠTĚ S UVEDENÍM KAPACITY
◐			AUTOBUSOVÉ ZASTÁVKY
- - -			DOCHÁZKOVÁ VZDÁLENOST BUS. ZASTÁVKY 500 M
◐			ŽELEZNIČNÍ ZASTÁVKA
- - -			DOCHÁZKOVÁ VZDÁLENOST ŽEL. ZASTÁVKY 750 M
	S 7,5/60		KATEGORIJNÍ ZNAK POZEMNÍ KOMUNIKACE

S

Česká republika
Středočeský kraj
Obec Krnsko
k.ú. 674 788 - Krnsko
k.ú. 674 818 - Řehnice

1 : 5 000

0 m 50 m 100 m 150 m 200 m 250 m 300 m 350 m 400 m 450 m
0,25 km 0,5 km

KRNSKO

ÚZEMNÍ PLÁN - NÁVRH

pořizovatel dokumentace:	Magistrát města Mladá Boleslav	datum:	leden 2015
schvalující orgán:	Zastupitelstvo obce Krnsko	formát:	(1189x841mm)A0
zpracovatel: spolupráce:	**Ing.Arch. Petr Dvořák - Arpos** autorizovaný architekt ČKA 01 184 K Horoměřicům 561/3 165 00 Praha 6 Tomáš Gruntorád Ing. Václav Pivoňka Ing. Petr Macek Ing. Tomáš Hocke Ing. Milena Morávková Tomáš Netrval	měřítko: výkres č.:	1 : 5 000 N-3
DOPRAVNÍ INFRASTRUKTURA		kopie č.:	