


KRNSKO - Dolní Krnsko, Vystrkov - ÚZEMNÍ PLÁN

TECHNICKÁ INFRASTRUKTURA

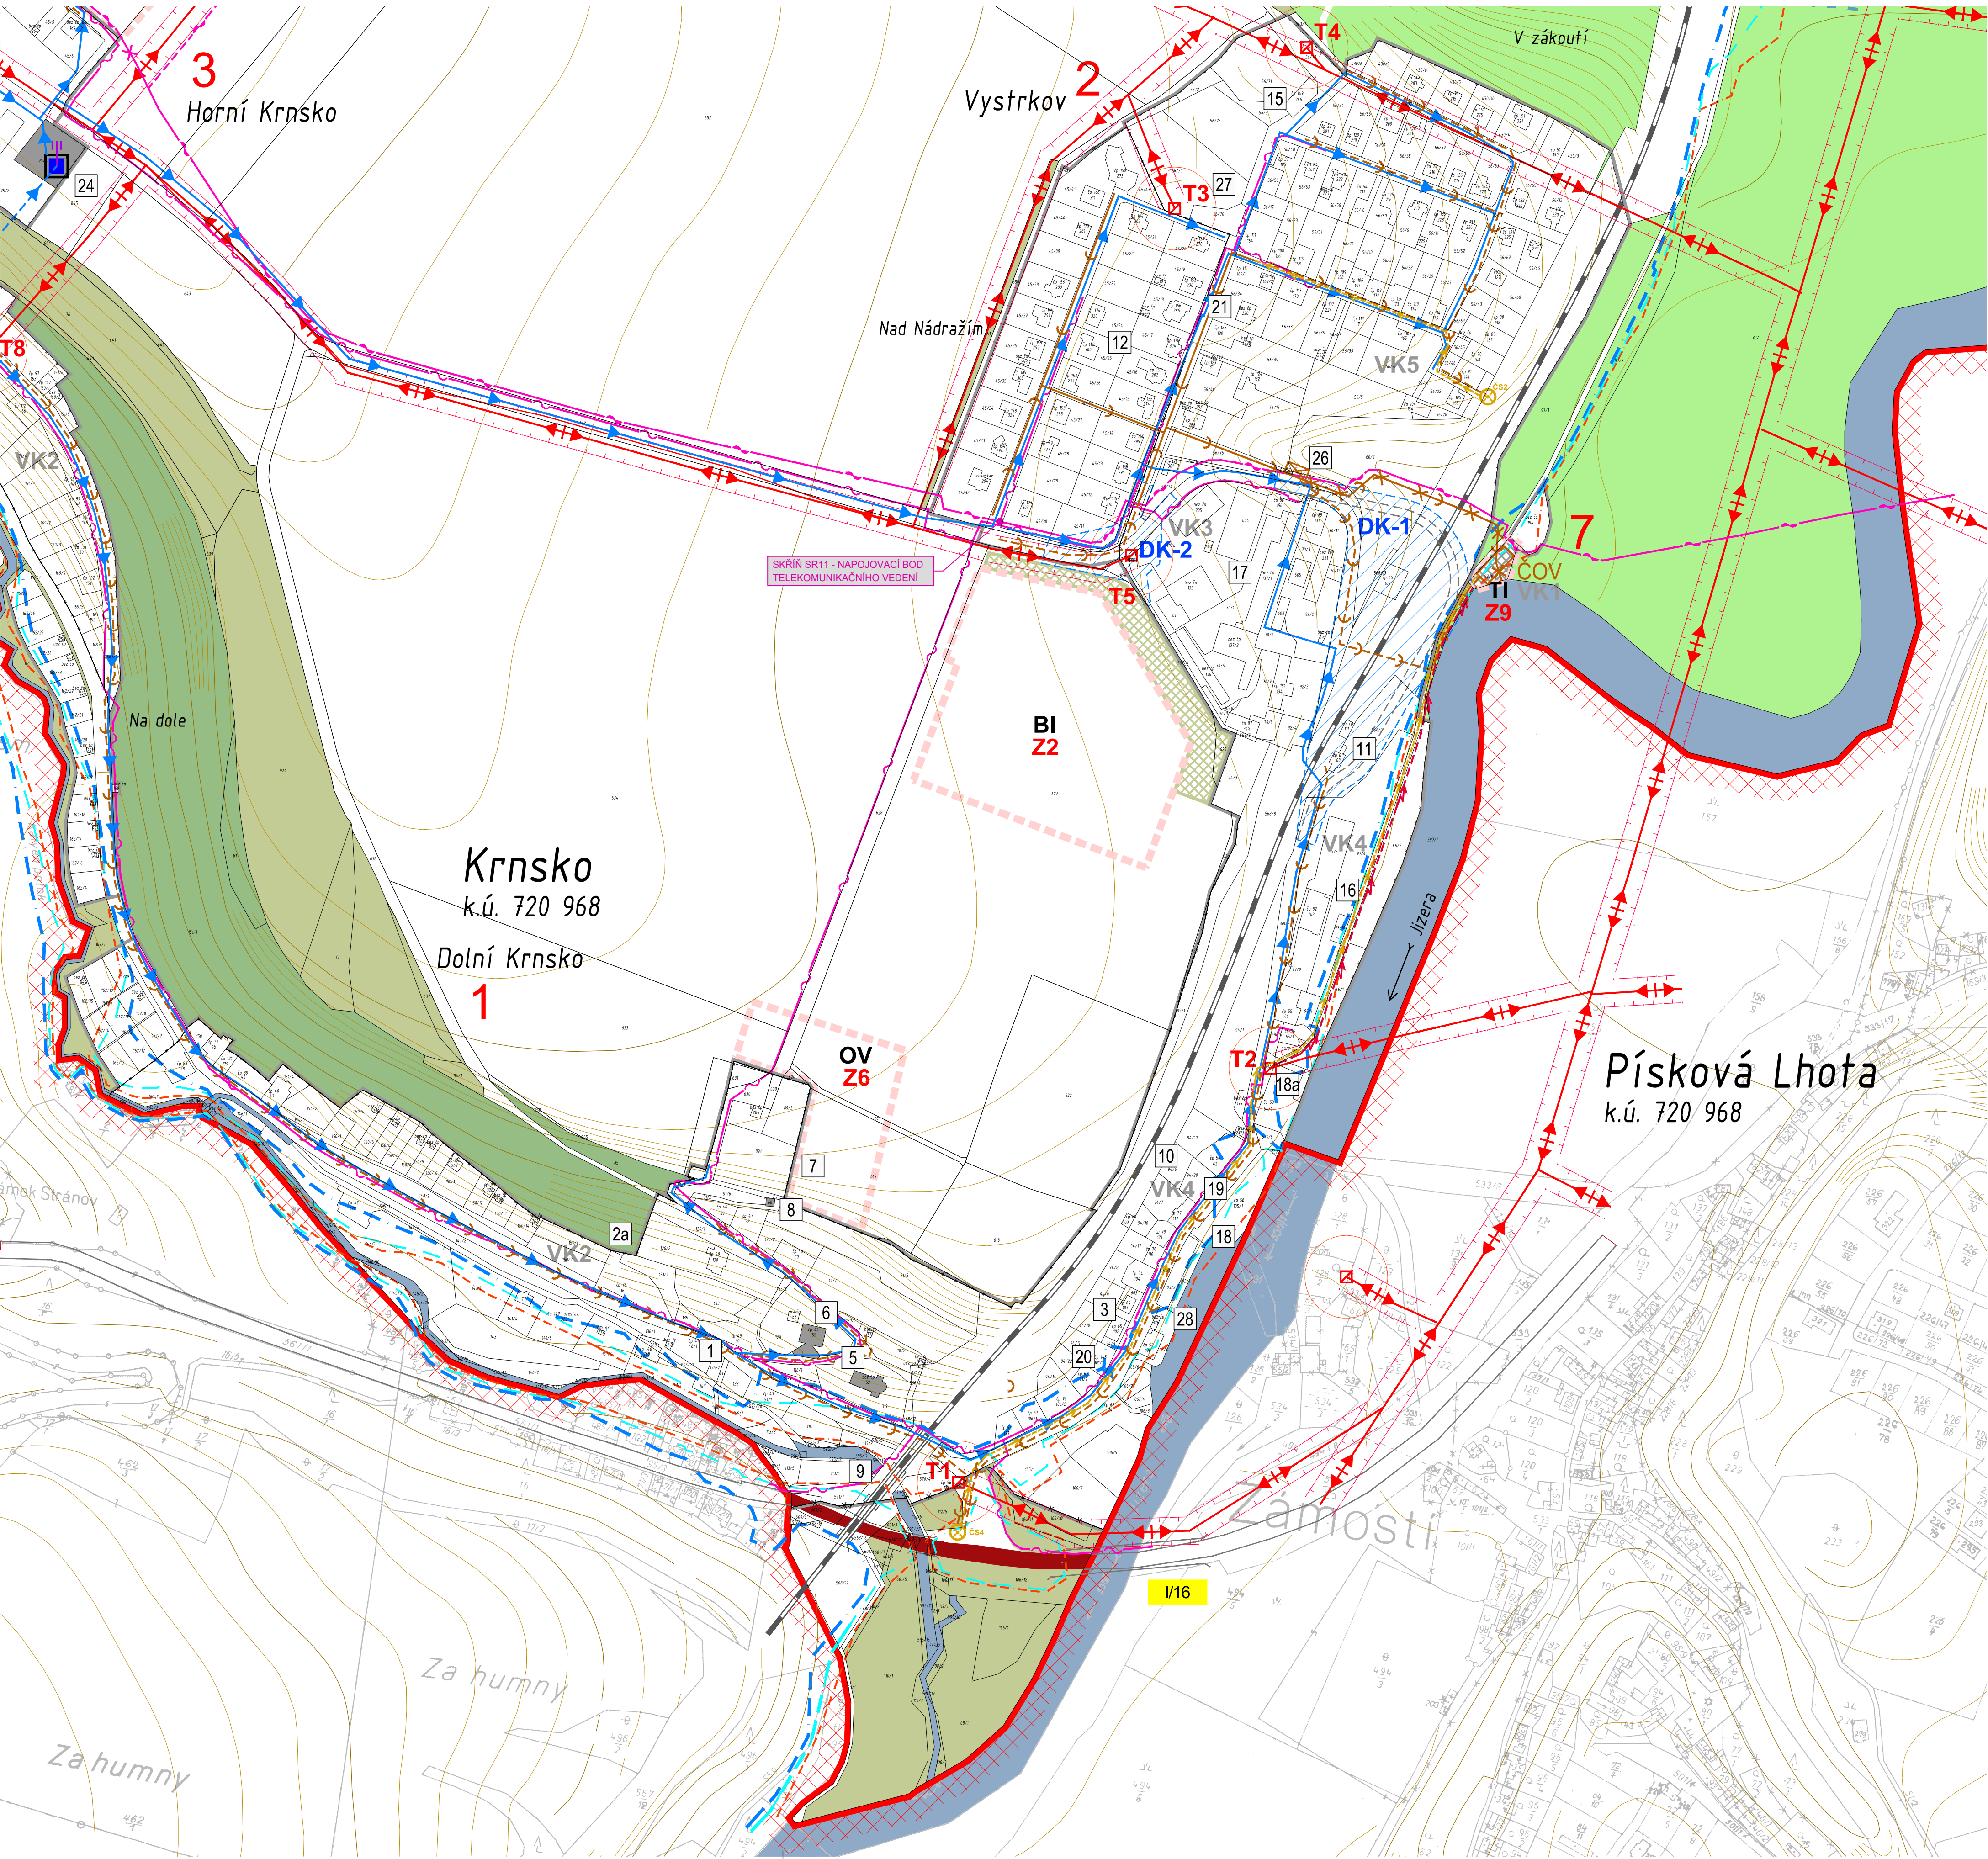

TECHNICKÁ INFRASTRUKTURA

M 1 : 2 500

LEGENDA MAPOVÉ KRESBY

- hranice katastru obce Krnsko
- hranice řešeného území
- parcelní hranice podle KM /intranilán
- parcelní hranice podle KPÚ 2014
- hranice zastavěného území k 1.9. 1966
- hranice zastavěného území
- hranice zastavitelných ploch
- vrstevnice v intervalu 1m

LEGENDA PLÁNU

- URBANIZOVANÉ JEVY STABILIZOVANÉ
- 1 zastavěné území
- URBANIZOVANÉ JEVY NAVRHOVANÉ
- BI Z1 zastavitelné plochy s označením funkčního využití
- BI P1 plochy přestavby s označením funkčního využití
- R1-K koridor územní rezervy
- DK-1 dopravní koridor - plochy, kde změny prověří dopravní inženýrská studie
- VD1 veřejné prospěšné stavby a opatření

VODNÍ HOSPODÁŘSTVÍ

stav	návrh	
		VODOVOD
		mištní
		VODOJEM, VODÁRNA
		ZDROJ
		PITNÉ VODY
		SPLAŠKOVÁ KANAL. GRAV. rušená *)
		SPLAŠKOVÁ KANALIZACE tlaková
		SPLAŠKOVÁ KANALIZACE čerpací stanice
		ČISTIČKA ODPADNÍCH VOD rušená *)
		PÁSMO HYGIENICKÉ OCHR. I.st. min. PHO dle vodního zákona (p.č. 207/8 PHO I. st. 50x50m nezakresleno)
		PÁSMO HYGIENICKÉ OCHR. II.st. CHOPAV
		Jizera - celé řešené území
		ZÁPLAVOVÉ ÚZEMÍ Q100
		ZÁPLAVOVÉ ÚZEMÍ Q20
		ZÁPLAVOVÉ ÚZEMÍ AKTIVNÍ ZONA
		OBČASNÝ VODNÍ TOK
		ODVODNĚNÍ
		ZEMĚDĚLSKÝCH POZEMKŮ

TECHNICKÁ INFRASTRUKTURA


stav	návrh	výhled	
			VENKOVNÍ VEDENÍ EL. SÍTĚ 22 KV - stávající / rušené / navrhované
			O. P. VENKOVNÍHO VEDENÍ 22KV 7m OD KRAJNÍHO VODIČE
			ZEMNÍ VEDENÍ EL. SÍTĚ 22 KV - navrhované
			SILNOPROUDÉ VEDENÍ NN do 1 KV - podzemní kabelové - navrhované
			STOŽAROVÉ/ZDĚNÉ TRAFOSTANICE DO 1-52KV - rušená *)
			OCHRANNÉ PÁSMO STOŽAROVÉ/ZDĚNÉ TRAFOST. DO 1-52KV - 7m/2m (nezakres.)
			DÁLKOVÝ OPTICKÝ KABEL + TELEKOM. METAL. KAB. - stávající / rušený / navrhovaný
			TELEFONNÍ SLABOPROUDÉ KABELY stávající venkovní vedení nezakresleno
			O. P. PODZEMNÍHO KABEL. VEDENÍ 1,5m po stranách krajního vedení (nezakres.)
			ZÁKLADOVÁ STANICE MOBILNÍCH OPERÁTORŮ

Pozn. 1: Veškeré trasy sítě technické infrastruktury jsou zakresleny pro potřebu územního plánu a mají pouze informativní charakter. Při jakémkoliv stavebním územním opatření je nutno požádat jejich správce o vyřízení.

Pozn. 2: Stávající nadzemní i podzemní vedení NN k objektům nezakresleno. Rehnice: Stávající nadzemní vedení NN rušená a nahrazena podzemním kabelovým vedením.


VYBRANÉ DRUHY POZEMKŮ

	VODNÍ A VODOHOSPODÁŘSKÉ PLOCHY
	PLOCHY LESNÍ mimo zastavěné území

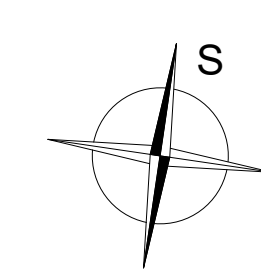

Česká republika
Středočeský kraj
Obec Krnsko
k.ú. 674 788 - Krnsko
k.ú. 674 818 - Rehnice

1 : 2 500

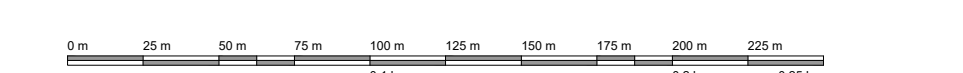

KRNSKO

ÚZEMNÍ PLÁN

pofizovatel dokumentace:	Magistrát města Mladá Boleslav	datum:	červenec 2015
schvalující orgán:	Zastupitelstvo obce Krnsko	formát:	(841x594mm)A1
zpracovatel:	Ing.Arch. Petr Dvořák - Arpos autorizovaný architekt ČKA 01 184 K Horoměřicům 561/3 165 00 Praha 6 Tomáš Gruntorád Ing. Václav Pivoňka Ing. Petr Macek Ing. Tomáš Hocke Ing. Milena Morávková Tomáš Netval	měřitko:	1 : 2 500
spolupráce:		výkres č.:	N-4b
TECHNICKÁ INFRASTRUKTURA - VÝŘEZ DOLNÍ KRNSKO, VYSTRKOV		kopie č.:	