KRNSKO - NÁVRH ÚZEMNÍHO PLÁNU

TECHNICKÁ INFRASTRUKTURA

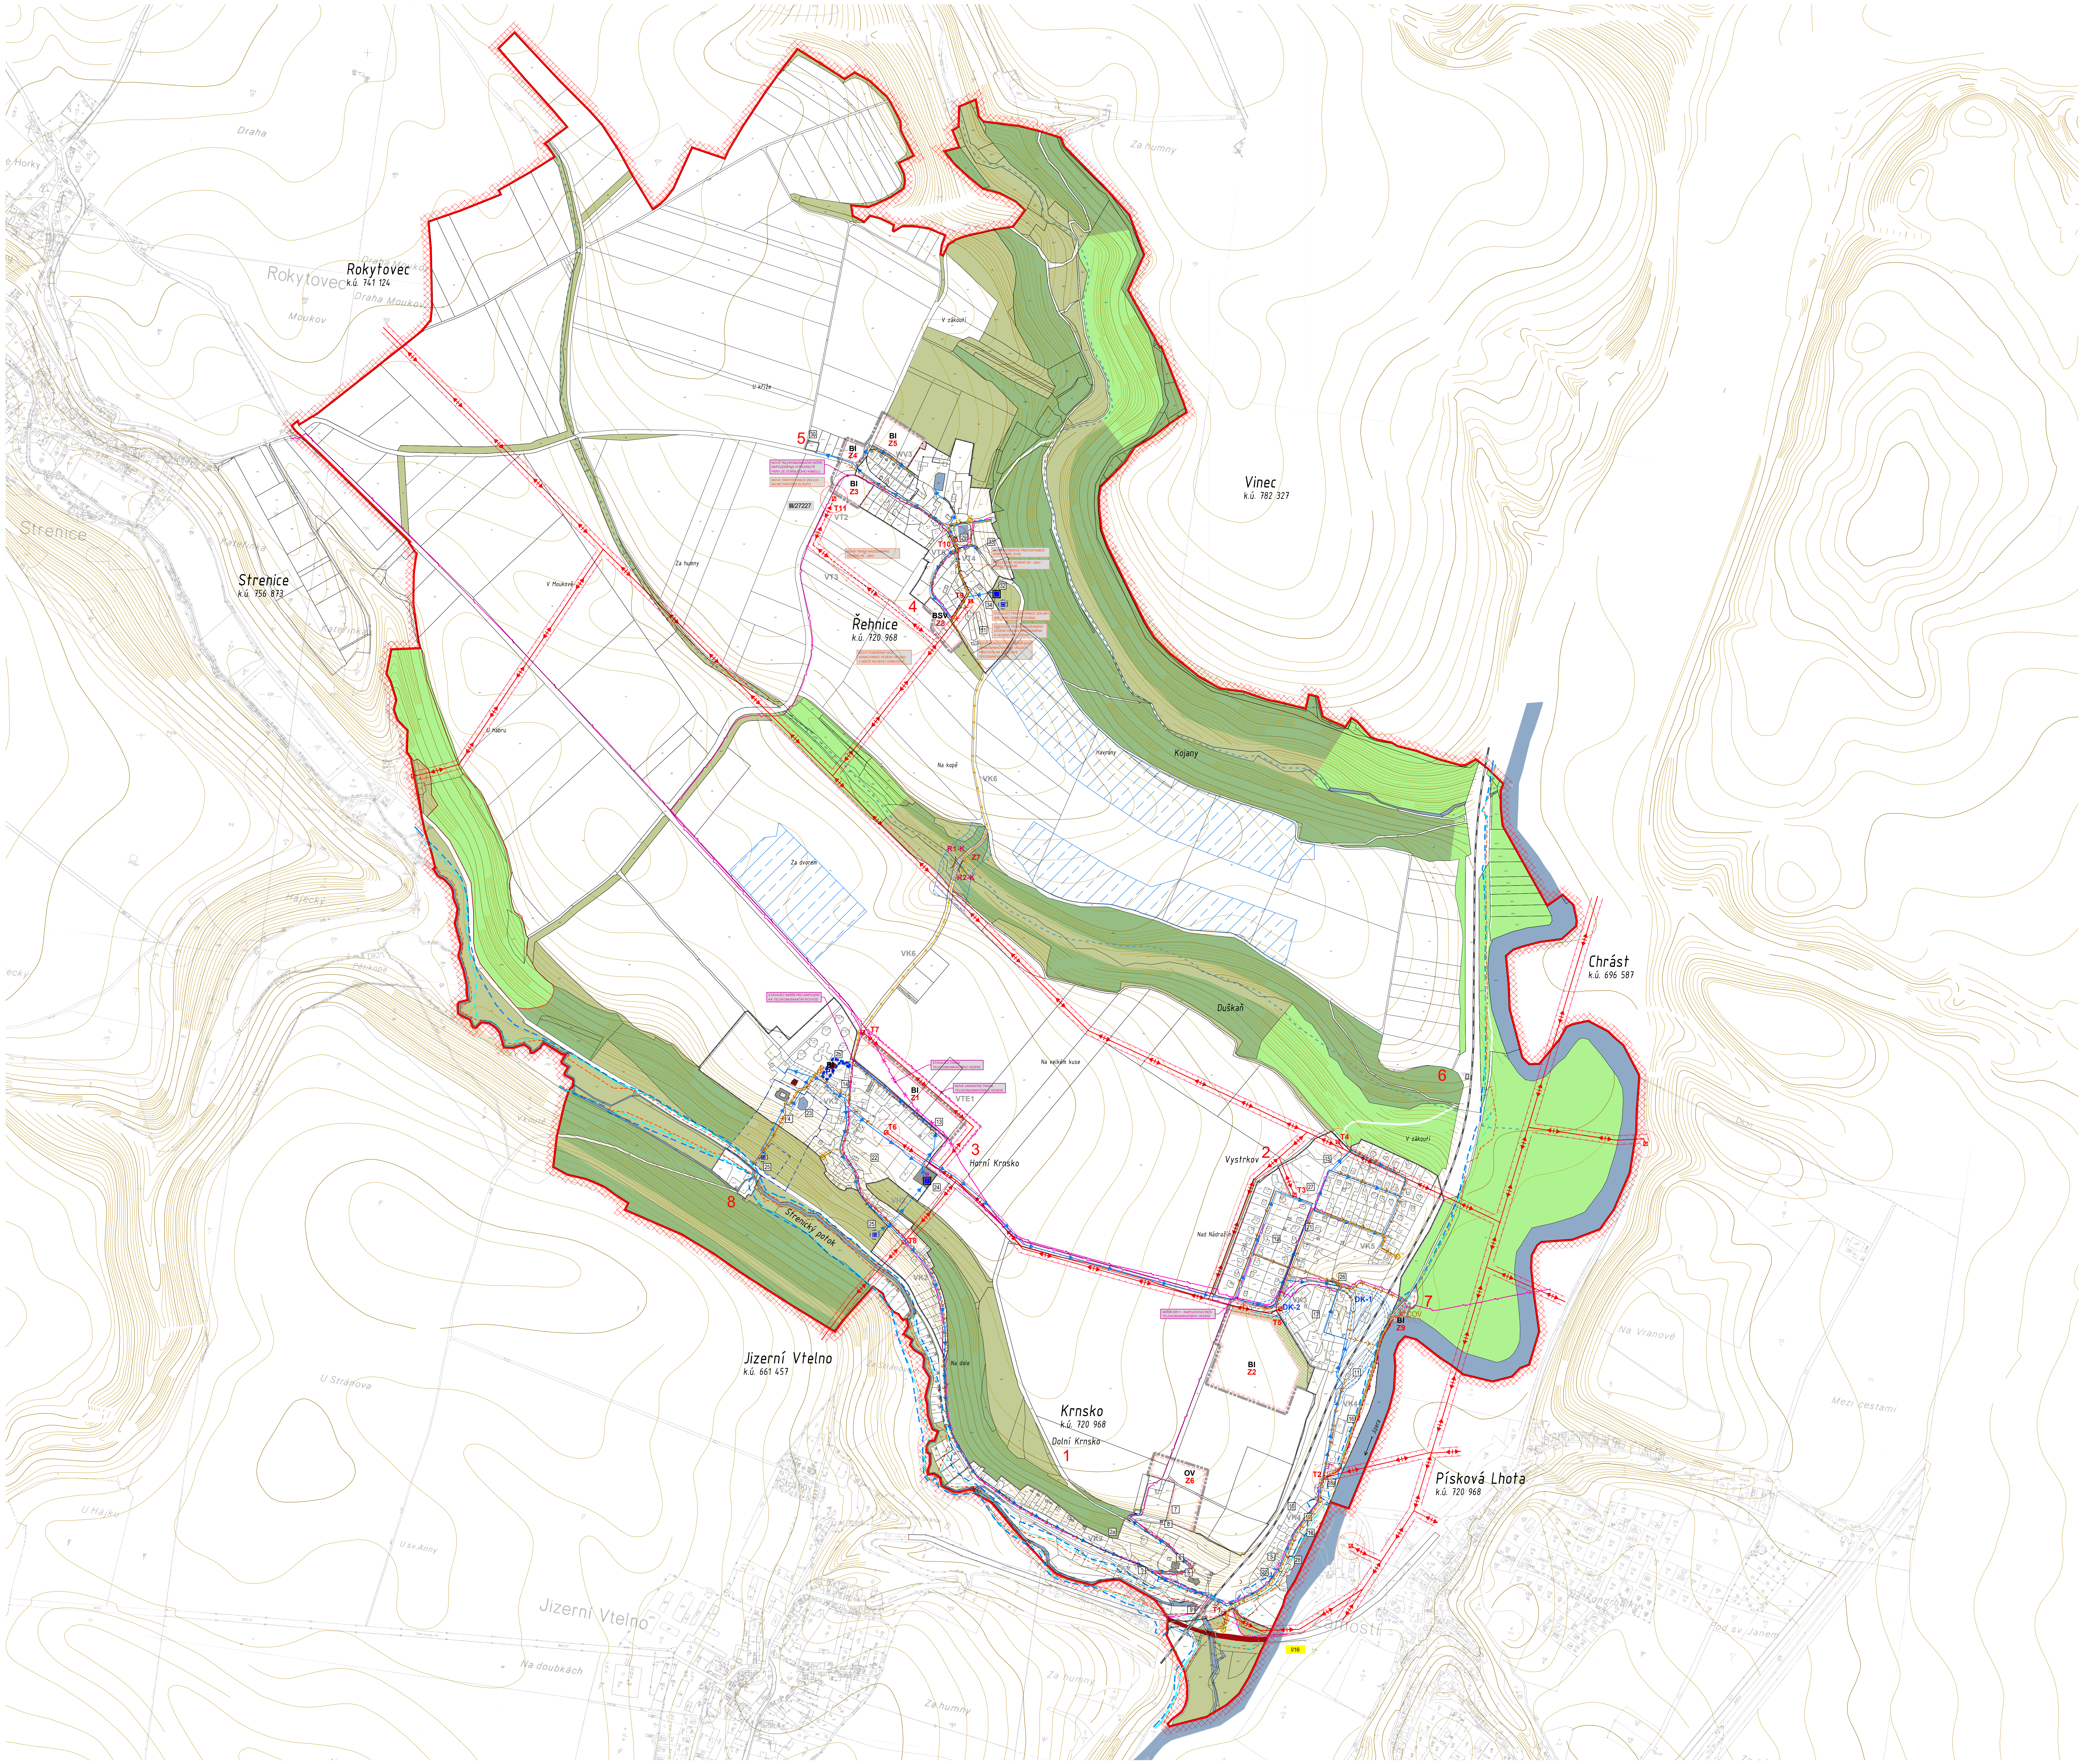
Draha
Rokytovec
Rokytovec
k.ú. 741 124
Draha Moukov
Moukov
Strenice
Strenice
k.ú. 756 873
Kateřinka
Hájecký
Pětikopa
V koutě
U Hájku
U Stránova
U sv.Anny
Jizerní Vtelno
Jizerní Vtelno
k.ú. 661 457
Na doubkách
Za humny
U kříže
V zákoutí
Za humny
Vinec
k.ú. 782 327
V Moukově
Za humny
U hábru
Za dvorem
Na kopě
Havrány
Kojany
Duškaň
Na velkém kuse
5
30
BI
Z4
BI
Z5
WV3
BI
Z3
T11
VT2
III/27227
NOVÁ TELEKOMUNIKAČNÍ SKŘÍŇ NAPOJENÁ NA VYPICHNUTÉ PÁRY ZE STÁVAJÍCÍHO KABELU
NOVÁ TRAFOSTANICE 250 kVA NA BETONOVÉM SLOUPU
NOVÁ TRASA NADZEMNÍHO VEDENÍ VN - 22kV
VT3
Řehnice
k.ú. 720 968
T10
VT5
VT4
29
33
NOVÁ KIOSKOVÁ TRAFOSTANICE 630kVA (MB_0143)
PŘELOŽENÉ VEDENÍ VN - 22kV - KABELY V ZEMI
32
34
T9
4
BSV
Z8
31
STÁVAJÍCÍ TRAFOSTANICE 22/0,4KV (MB_5566) DEMONTOVÁNA
STÁVAJÍCÍ TRASA NADZEMNÍHO VEDENÍ VN 22kV ODSTRANĚNA A VEDENÍ PŘELOŽENO
NOVÝ KONCOVÝ PODPĚRNÝ BOD VENKOVNÍHO VEDENÍ VN 22kV, PŘECHOD NA KABELOVÉ PODZEMNÍ VEDENÍ
NOVÝ PODPĚRNÝ BOD VENKOVNÍHO VEDENÍ VN 22kV V MÍSTĚ NOVÉHO ODBOČENÍ
VK6
R1-K
Z7
R2-K
VK6
STÁVAJÍCÍ SKŘÍŇ PRO NAPOJENÍ NA TELEKOMUNIKAČNÍ ROZVOD
T7
2b
BI
P1
14
4
23
VK2
BI
Z1
STÁVAJÍCÍ TRASA TELEKOMUNIKAČNÍHO VEDENÍ
NOVÁ VARIANTNÍ TRASA TELEKOMUNIKAČNÍHO VEDENÍ
VTE1
13
T6
22
3
Horní Krnsko
24
25
VH2
8
Strenický potok
T8
VK2
Na dole
Krnsko
k.ú. 720 968
Dolní Krnsko
1
OV
Z6
7
8
2a
6
5
9
T1
I/16
Vystrkov
2
T4
15
T3
27
12
21
VK5
Nad Nádražím
26
VK3
DK-2
DK-1
17
T5
SKŘÍŇ SR11 - NAPOJOVACÍ BOD TELEKOMUNIKAČNÍHO VEDENÍ
BI
Z2
7
ČOV
BI
Z9
11
VK4
16
Jizera
T2
18a
10
19
18
3
28
20
6
V zákoutí
Chrást
k.ú. 696 587
Na Vranově
Písková Lhota
k.ú. 720 968
Na Kondrbalku
Pod sv. Janem
Mezi cestami
DKM

TECHNICKÁ INFRASTRUKTURA

M 1 : 5 000

LEGENDA MAPOVÉ KRESBY

- hranice katastru obce Jizerní Vtelno - hranice řešeného území
- parcelní hranice podle KM /intravilán
- parcelní hranice podle KPÚ 2014
- hranice zastavěného území k 1.9. 1966
- hranice zastavěného území - stávající
- hranice zastavěného území - návrh
- hranice zastavitelných ploch - návrh
- vrstevnice v intervalu 1m

LEGENDA PLÁNU

URBANIZOVANÉ JEVY STABILIZOVANÉ

1	zastavěné území

URBANIZOVANÉ JEVY NAVRHOVANÉ

BI Z1	zastavitelné plochy s označením funkčního využití
BI P1	plochy přestavby s označením funkčního využití
R1-K	koridor územní rezervy
DK-1	dopravní koridor - plochy, kde změny prověří dopravně inženýrská studie
VD1	veřejně prospěšné stavby a opatření

KRNSKO

1	OBECNÍ ÚŘAD
2	*A* - ZÁKLADNÍ A MATEŘSKÁ ŠKOLA
2	*B* - DĚTSKÝ DOMOV
3	POŠTA
4	ZÁMEK S PARKEM (nyní nevyužívaný domov důchodců)
5	KOSTEL SV. JIŘÍ
6	FARA (- v přestavbě na obytné účely)
7	HŘBITOV
8	ZVONICE
9	ŽELEZNIČNÍ VIADUKT
10	PAMÁTNÍK OBĚTEM VÁLKY
11	NÁDRAŽÍ
12	NOVÁ VÝSTAVBA RODINNÝCH DOMŮ - VYSTRKOV
13	POŽÁRNÍ ZBROJNICE (+ POHOSTINSTVÍ "HASIČÁRNA")
14	BÝVALÉ POHOSTINSTVÍ (HORNÍ KRNSKO)
15	POHOSTINSTVÍ (VYSTRKOV)
16	DISKOTÉKOVÝ KLUB
17	PRŮMYSLOVÝ AREÁL (VYSTRKOV)
18	MLÝNY ZENA
18	*A* - STAVEBNÍ FIRMA LUKA
19	VIDEOPŮJČOVNA
20	OBCHOD - SMÍŠENÉ ZBOŽÍ
21	KAMENICTVÍ
22	VÝKRMNA PRASAT
23	RYBNÍČEK U ZÁMKU
24	HYDROGLOBUS
25	VODNÍ ZDROJ - VRT
26	ČOV (pro nové rod. domy - Vystrkov)
27	SPORTOVNÍ HRIŠTĚ
28	PRODEJNA SKLA A PORCELÁNU

ŘEHNICE

29	POŽÁRNÍ NÁDRŽ NA NÁVSI
30	HŘBITOV
31	BÝVALÁ VÝKRMNA SKOTU
32	VODNÍ ZDROJ (vrtaná studna)
33	USEDLOST S ROUBENÝMI OBJEKTY č. 18
34	SPORTOVNÍ PLOCHA

VODNÍ HOSPODÁŘSTVÍ

stav	návrh	výhled	
			VODOVOD místní
■			VODOJEM, VODÁRNA
▪			ZDROJ PITNÉ VODY
			SPLAŠKOVÁ KANALIZACE GRAVITAČNÍ rušená *)
			SPLAŠKOVÁ KANALIZACE tlaková
			SPLAŠKOVÁ KANALIZACE čerpací stanice
ČOV	ČOV		ČISTIČKA ODPADNÍCH VOD rušená *)
			PÁSMO HYGIENICKÉ OCHRANY I.st. min. PHO dle vodního zákona
			PÁSMO HYGIENICKÉ OCHRANY II.st.
			CHOPAV Jizera - celé řešené území
			ZÁPLAVOVÉ ÚZEMÍ Q100
			ZÁPLAVOVÉ ÚZEMÍ Q20
			ZÁPLAVOVÉ ÚZEMÍ AKTIVNÍ ZÓNA
			OBČASNÝ VODNÍ TOK
▨			ODVODNĚNÍ ZEMĚDĚLSKÝCH POZEMKŮ

TECHNICKÁ INFRASTRUKTURA

stav	návrh	výhled	
			VENKOVNÍ VEDENÍ EL. SÍTĚ 22 kV - stávající / rušené / navržené
			OCHRANNÉ PÁSMO VENKOVNÍHO VEDENÍ 22kV 7m OD KRAJNÍHO VODIČE
			ZEMNÍ VEDENÍ EL. SÍTĚ 22 kV - navržené
			SILNOPROUDÉ VEDENÍ NN do 1 kV - podzemní kabelové - navržené
☒ ☒*)			STOŽÁROVÉ/ZDĚNÉ TRAFOSTANICE DO 1-52kV rušená *)
○	○		OCHRANNÉ PÁSMO STOŽÁROVÉ/ZDĚNÉ TRAFOSTANICE DO 1-52kV - 7m/2m (nezakresleno)
			DÁLKOVÝ OPTICKÝ KABEL + TELEKOMUNIKAČNÍ METALICKÝ KABEL - stávající / rušený / navržený
			TELEFONNÍ SLABOPROUDÉ KABELY stávající venkovní vedení nezakresleno
			OCHRANNÉ PÁSMO PODZEMNÍHO KABEL. VEDENÍ 1,5m po stranách krajního vedení (nezakresleno)
			ZÁKLADNOVÁ STANICE MOBILNÍCH OPERÁTORŮ

Pozn. 1/: Veškeré trasy sítí technické infrastruktury jsou zakresleny pro potřeby územního plánu a mají pouze informativní charakter. Při jakékoliv stavební činnosti je nutno požádat jejich správce o vytyčení.

Pozn. 2/: Stávající nadzemní i podzemní vedení NN k objektům nezakreslena
Řehnice: Stávající nadzemní vedení NN rušena a nahrazena podzemním kabelovým vedením

VYBRANÉ DRUHY POZEMKŮ

🟦	VODNÍ A VODOHOSPODÁŘSKÉ PLOCHY
🟩	PLOCHY LESNÍ mimo zastavěné území

S

Česká republika
Středočeský kraj
Obec Krnsko
k.ú. 674 788 - Krnsko
k.ú. 674 818 - Řehnice

1 : 5 000

0 m 50 m 100 m 150 m 200 m 250 m 300 m 350 m 400 m 450 m
0,25 km 0,5 km

KRNSKO

ÚZEMNÍ PLÁN - NÁVRH

pořizovatel dokumentace:	Magistrát města Mladá Boleslav	datum:	leden 2015
schvalující orgán:	Zastupitelstvo obce Krnsko	formát:	(1189x841mm)A0
zpracovatel:	**Ing.Arch. Petr Dvořák - Arpos** autorizovaný architekt ČKA 01 184 K Horoměřicům 561/3 165 00 Praha 6	měřítko:	1 : 5 000
spolupráce:	Tomáš Gruntorád Ing. Václav Pivoňka Ing. Petr Macek Ing. Tomáš Hocke Ing. Milena Morávková Tomáš Netrval	výkres č.:	N-4
TECHNICKÁ INFRASTRUKTURA		kopie č.:	