


KRNSKO - Dolní Krnsko, Vystrkov - NÁVRH ÚZEMNÍHO PLÁNU

TECHNICKÁ INFRASTRUKTURA

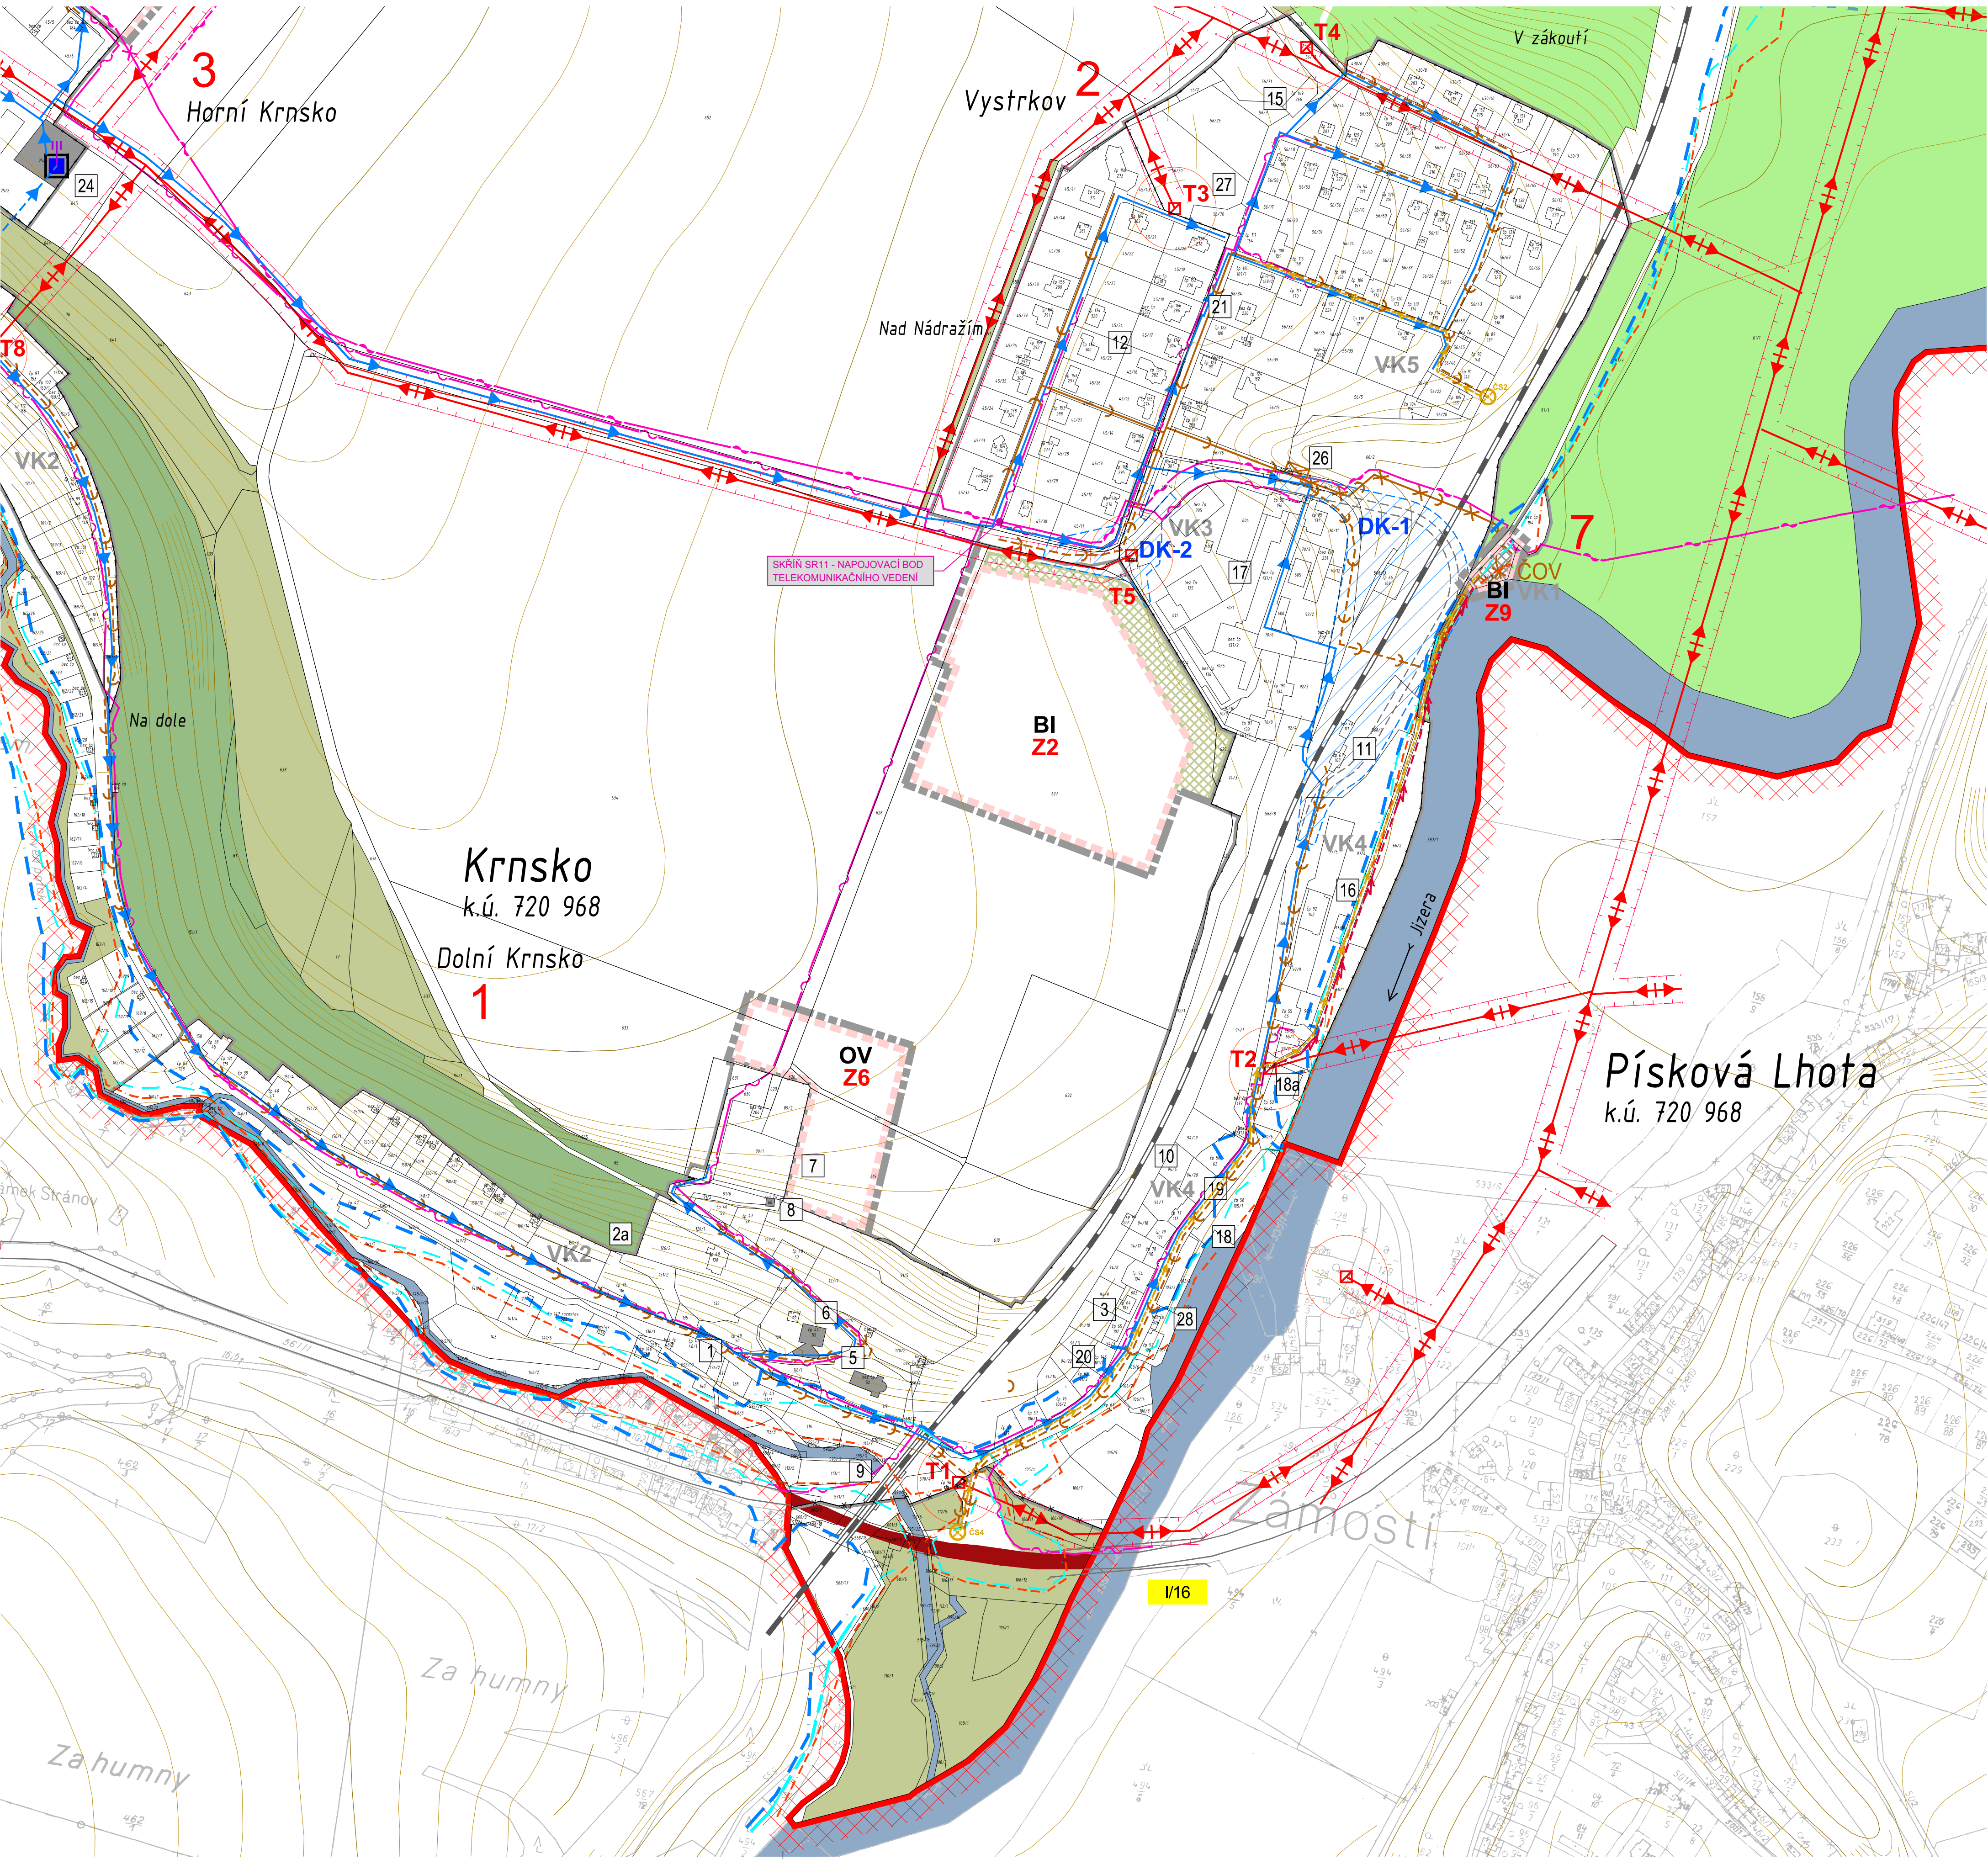

TECHNICKÁ INFRASTRUKTURA
M 1 : 2 500

LEGENDA MAPOVÉ KRESBY

hranice katastru obce Jizerní Vteln

- hranice řešeného území

parcelní hranice podle KM /intra

vilán

parcelní hranice podle KPÚ 2014

hranice zastavěného území k 1.9. 1966

hranice zastavěného území - stávající

hranice zastavěného území - návrh

hranice zastavitelných ploch - návrh

vrstevnice v intervalu 1m

LEGENDA PLÁNU

URBANIZOVANÉ JEVY STABILIZOVANÉ

1

zastavěné území

URBANIZOVANÉ JEVY NAVRHOVANÉ

BI Z1

zastavitelné plochy s označením funkčního využití

BI P1

plochy přestavby s označením funkčního využití

R1-K

koridor územní rezervy

DK-1

dopravní koridor - plochy, kde změny prověří dopravní inženýrská studie

VD1

veřejné prospěšné stavby a opatření

VODNÍ HOSPODÁŘSTVÍ

stav

navrh

VODOVOD

mištní

VODOJEM, VODÁRNA

ZDROJ

PITNÉ VODY

SPLAŠKOVÁ KANAL. GRAV.

rušená *)

SPLAŠKOVÁ KANALIZACE

tlaková

SPLAŠKOVÁ KANALIZACE

čerpací stanice

ČISTIČKA ODPADNÍCH VOD

rušená *)

PÁSMO HYGIENICKÉ OCHR. I.st.

min. PHO dle vodního zákona

PÁSMO HYGIENICKÉ OCHR. II.st.

CHOPAV

Jizera - celé řešené území

ZÁPLAVOVÉ ÚZEMÍ

Q100

ZÁPLAVOVÉ ÚZEMÍ

O20

ZÁPLAVOVÉ ÚZEMÍ

AKTIVNÍ ZÓNA

OBČASNÝ VODNÍ TOK

ODVODNĚNÍ

ZEMĚLÉSKÝCH POZEMKŮ

TECHNICKÁ INFRASTRUKTURA

stav

navrh

výhled

VENKOVNÍ VEDENÍ

EL. SÍTĚ 22 kV - stávající / rušené / navrhované

O. P. VENKOVNÍHO VEDENÍ 22kV

7m OD KRAJNÍHO VODIČE

ZEMNÍ VEDENÍ

EL. SÍTĚ 22 kV - navrhované

SILNOPROUDÉ VEDENÍ NN

do 1 kV - podzemní kabelové - navrhované

STOŽÁROVÉ/ZDĚNÉ

TRAFOSTANICE DO 1-52kV - rušená *)

OCHRANNÉ PÁSMO STOŽÁROVÉ/ZDĚNÉ

TRAFOST. DO 1-52kV - 7m/2m (nezakres.)

DÁLKOVÝ OPTICKÝ KABEL + TELEKOM.

METAL. KAB. - stávající / rušený / navrhovaný

TELEFONNÍ SLABOPROUDÉ KABELY

stávající venkovní vedení nezakresleno

O. P. PODZEMNÍHO KABEL. VEDENÍ

1,5m po stranách krajního vedení (nezakres.)

ZÁKLADOVÁ STANICE

MOBILNÍCH OPERÁTORŮ

Pozn. 1: Veškeré trasy sítě technické infrastruktury jsou zakresleny pro potřeby územního plánu a mají pouze informativní charakter. Při jakémkoliv stavebním činnosti je nutno požádat jejich správce o vyjádření.

Pozn. 2: Stávající nadzemní i podzemní vedení NN k objektům nezakresleno

Rehnice: Stávající nadzemní vedení NN rušená a nahrazena podzemním kabelovým vedením

VYBRANÉ DRUHY POZEMKŮ

VODNÍ A VODOHOSPODÁŘSKÉ PLOCHY

PLOCHY LESNÍ mimo zastavěné území

Česká republika

Středočeský kraj

Obec Krnsko

K.ú. 674 788 - Krnsko

K.ú. 674 818 - Rehnice

1 : 2 500

0 m

25 m

50 m

75 m

100 m

125 m

150 m

175 m

200 m

225 m

0,1 km

0,2 km

0,3 km

KRNSKO

ÚZEMNÍ PLÁN - NÁVRH

pofizovatel dokumentace:

Magistrát města Mladá Boleslav

datum:

leden 2015

schvalující orgán:

Zastupitelstvo obce Krnsko

formát:

(841x594mm)A1

zpracovatel:

Ing.Arch. Petr Dvořák - Arpos
autorizovaný architekt ČKA 01 184
K Horoměřicům 561/3
165 00 Praha 6
Tomáš Gruntorád
Ing. Václav Pivoňka
Ing. Petr Macek
Ing. Tomáš Hocke
Ing. Milena Morávková
Tomáš Netřval

měřitko:

1 : 2 500

spolupráce:

výkres č.:

N-4b

TECHNICKÁ INFRASTRUKTURA - VÝŘEZ

DOLNÍ KRNSKO, VYSTRKOV

kopie č.: